


JELMAGYARÁZAT

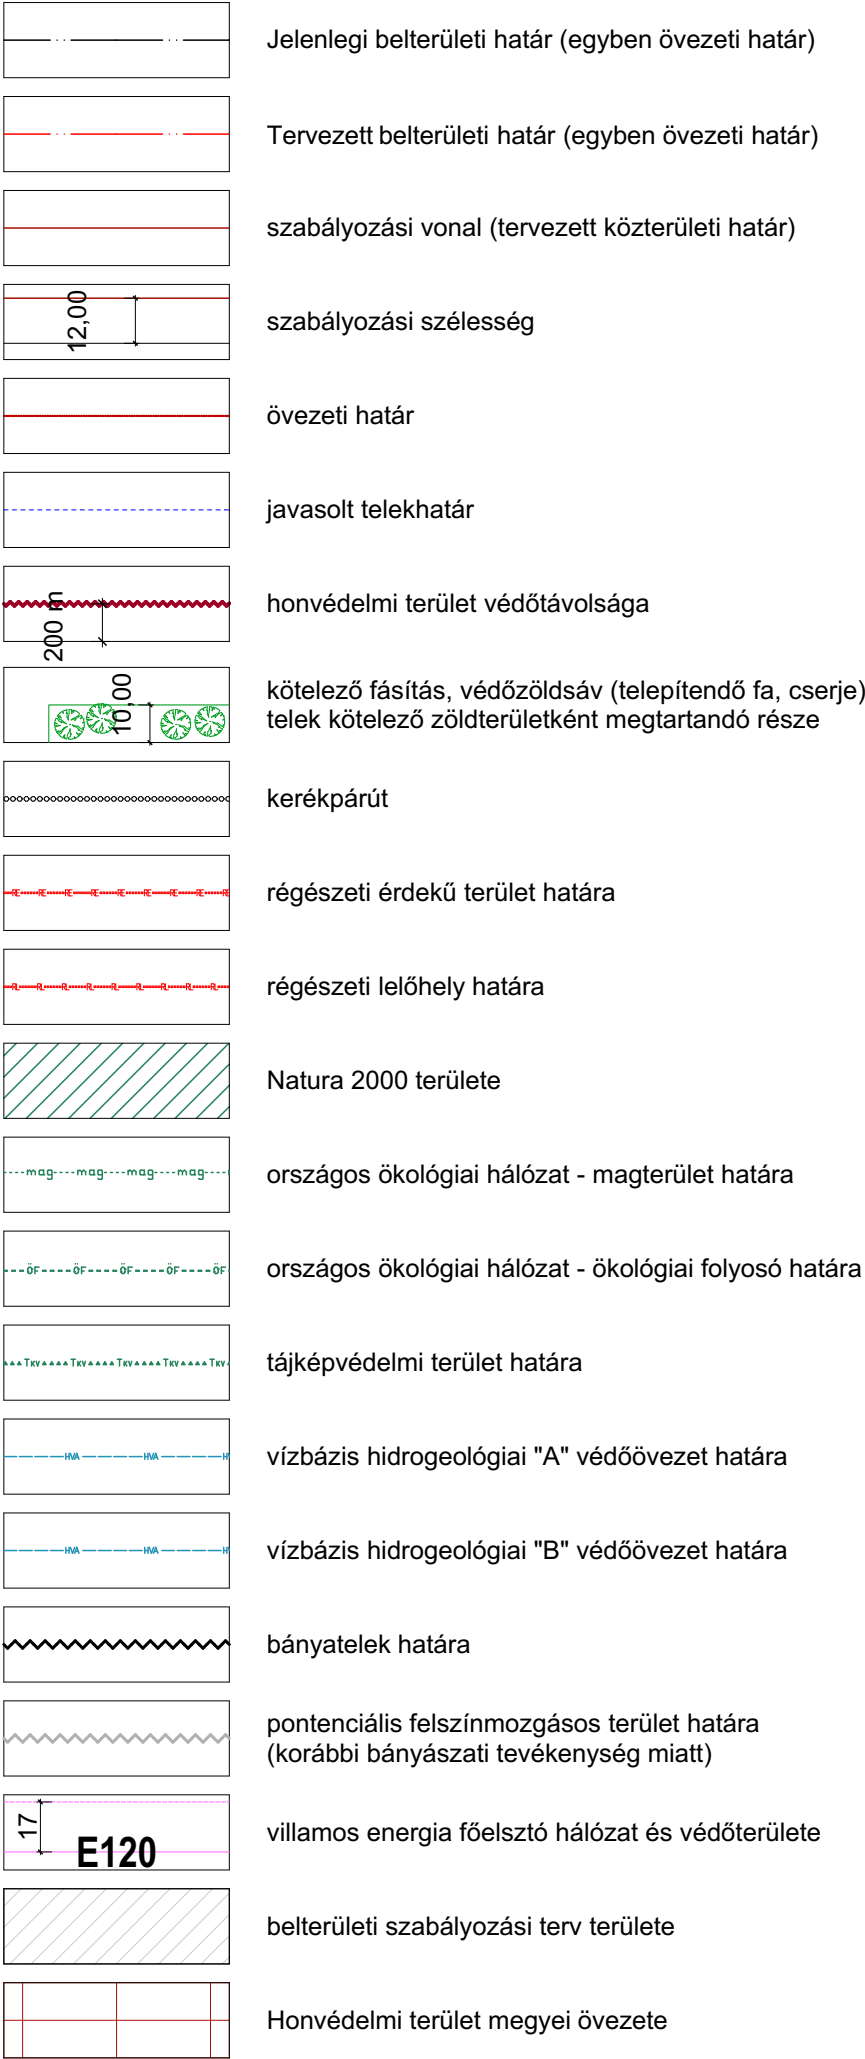

övezet elnevezése	beépítés módja	legkisebb teleknagyság
	beépítési százalék	épület- magasság

Lke-1	kertvárosias lakóterület
Lf-1	falusias lakóterület
Vt-1	településközpont vegyes terület
Gks-1	kereskedelmi szolgáltató gazdasági terület terület
Gip-1	Ipari terület
Üh-1	üdülőházas terület
G-garázs	különleges garázs terület
T-temető	különleges temető terület
S-sport	különleges sport terület

	közúti közlekedési terület
Kök	köztélpályás közlekedési terület
Ev	Védelmi rendeltetésű erdőterület
Ev-h	Horvédelmi rendeltetésű erdőterület
Má	általános mezőgazdasági terület
Mk	kertes mezőgazdasági terület
	vízgazdálkodási terület
Kb-bánya	különleges beépítésre nem szánt bánya terület
Kb-gát	különleges beépítésre nem szánt gát és gátrház terület
Kb-tur	különleges beépítésre nem szánt turisztikai terület
Kb-vízmű	különleges beépítésre nem szánt vízmű terület
Kb-kutató	különleges beépítésre nem szánt barlangkutató terület