


JELMAGYARÁZAT

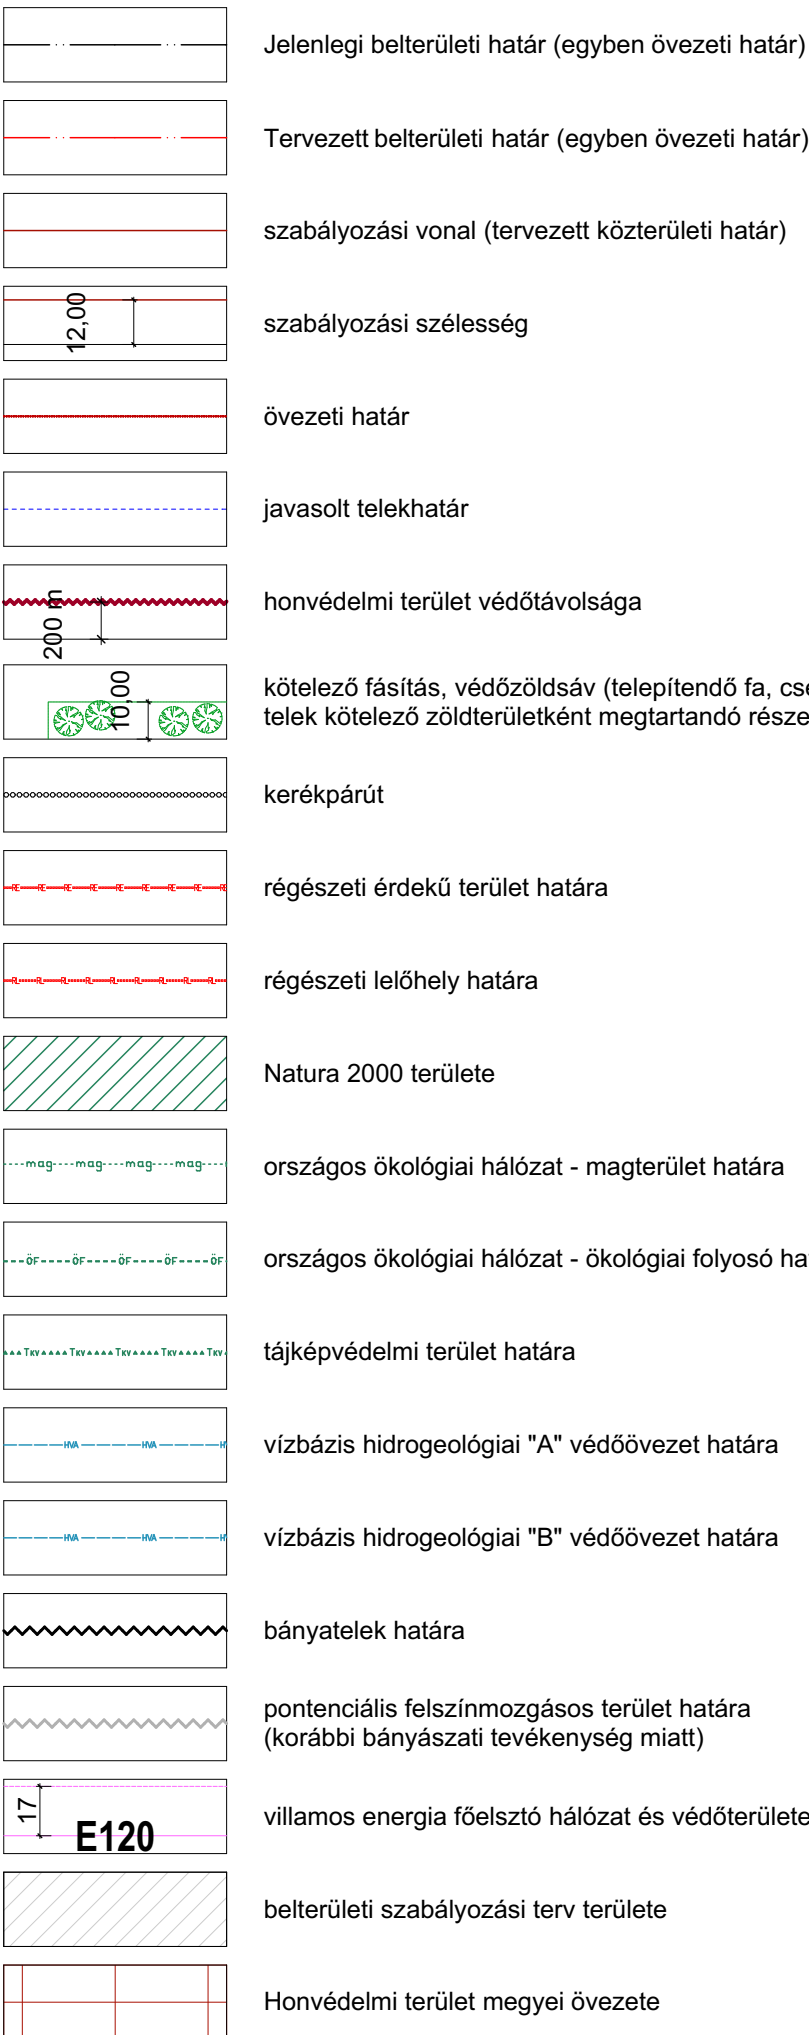

Építési övezetek kódjának jelmagyarázata

övezet elnevezése	beépítés módja	legkisebb teleknagyság
	beépítési százalék	épület- magasság

BEÉPÍTÉSRE SZÁNT TERÜLETEK ÖVEZETEI

Lke-1	kertvárosias lakóterület
Lf-1	falusias lakóterület
Vt-1	településközpont vegyes terület
Gks-1	kereskedelmi szolgáltató gazdasági terület
Gip-1	Ipari terület
Üh-1	üdülőkázas terület
K-garázs	különleges garázs terület
K-temető	különleges temető terület
K-sport	különleges sport terület

BEÉPÍTÉSRE NEM SZÁNT TERÜLETEK ÖVEZETEI

	közüti közlekedési terület
Kök	kötöttpályás közlekedési terület
Ev	Védelmi rendeltetésű erdőterület
Ev-h	Honvédelmi rendeltetésű erdőterület
Má	általános mezőgazdasági terület
Mk	kertes mezőgazdasági terület
	vizgazdálkodási terület
Kb-bánya	különleges beépítésre nem szánt bánya terület
Kb-gát	különleges beépítésre nem szánt gát és gáthórház terület
Kb-tur	különleges beépítésre nem szánt turisztikai terület
Kb-vízmű	különleges beépítésre nem szánt vízmű terület
Kb-kutató	különleges beépítésre nem szánt barlangkutató terület