


2.

2.

2.

1.

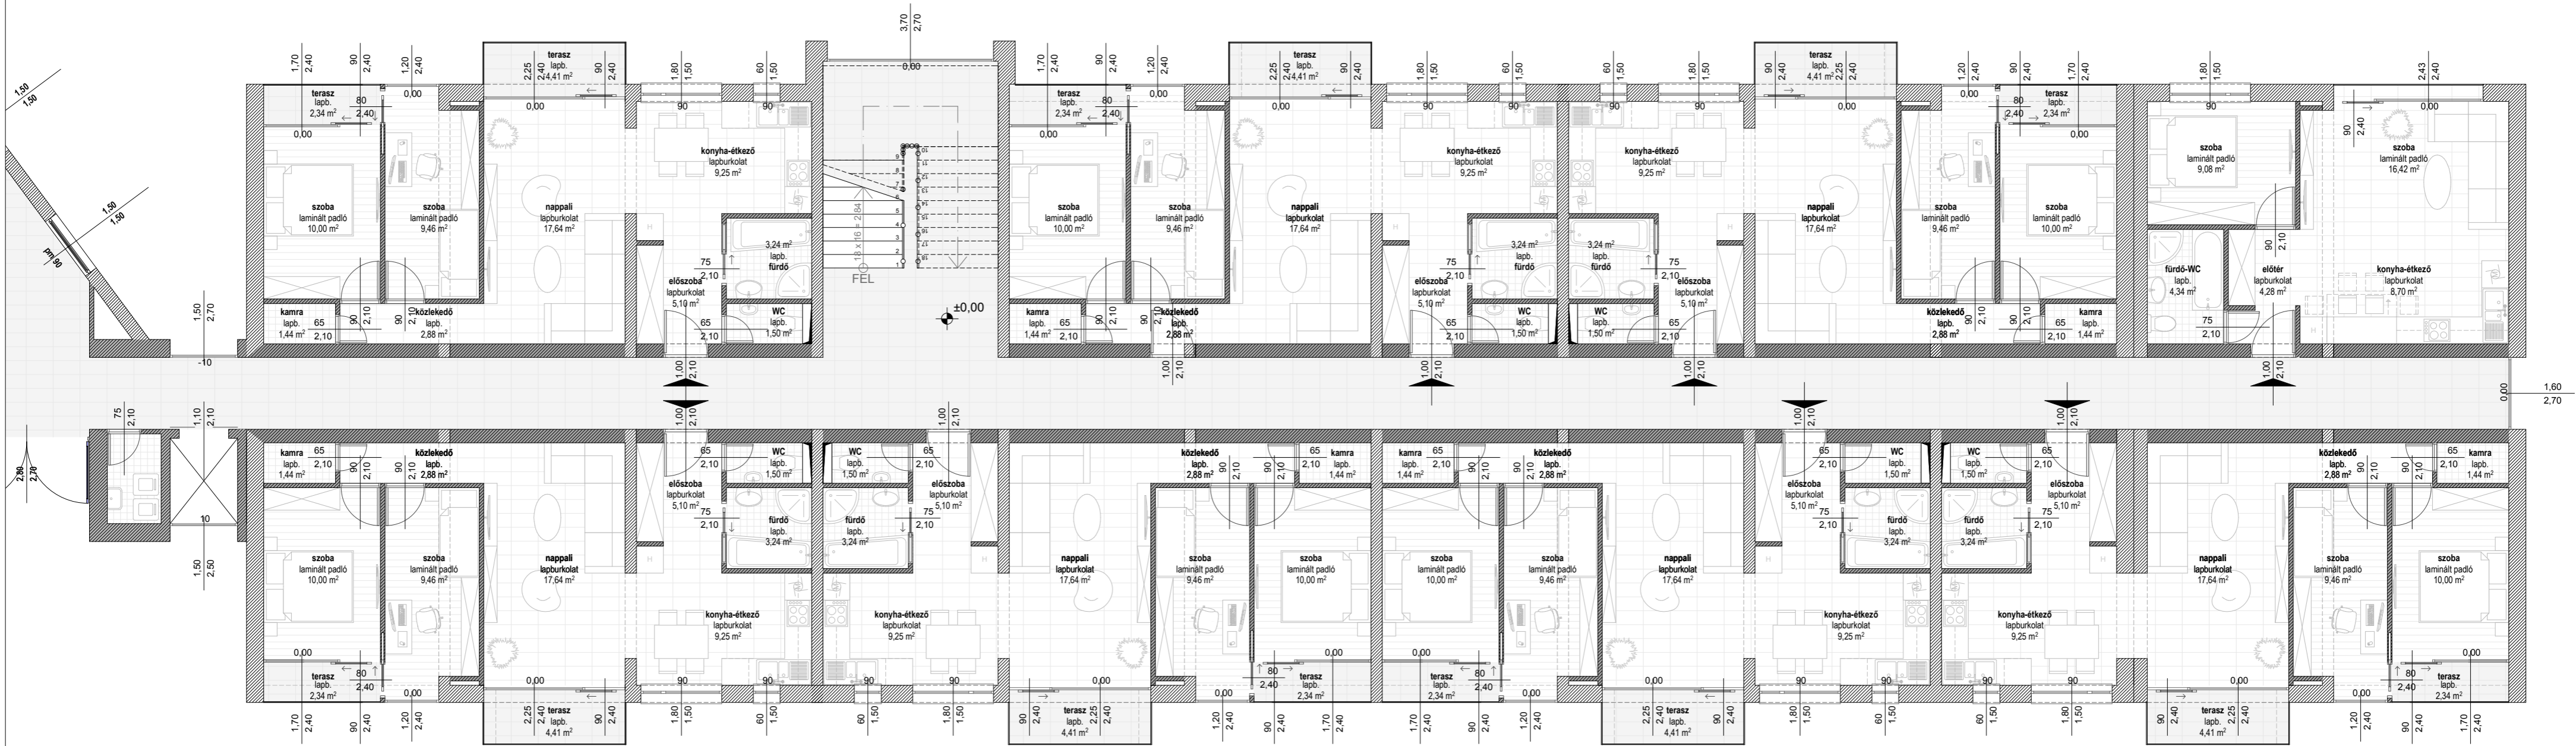

2.

2.

2.

2.

'A' épület

első négy szint