




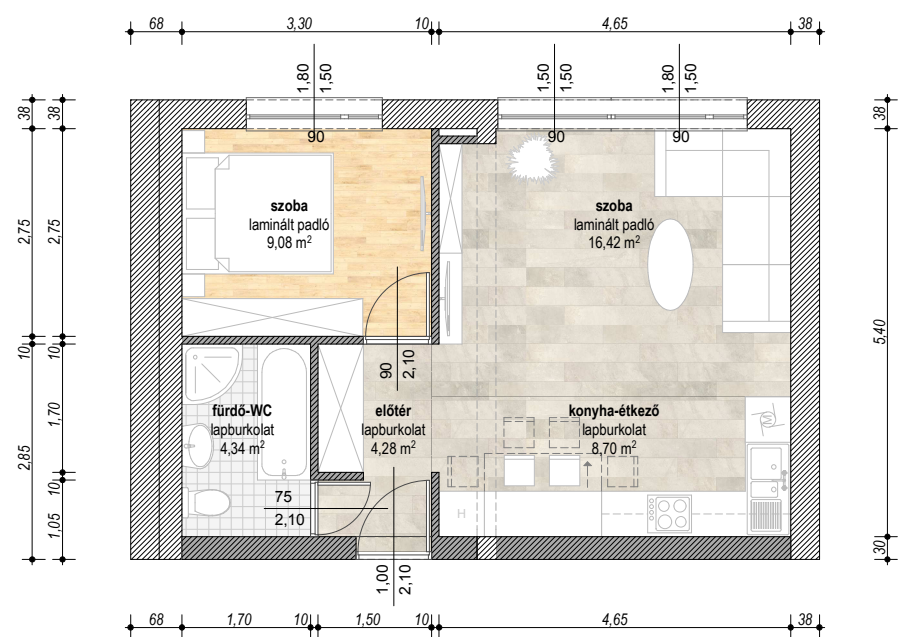

1. lakás (4 db)
hasznos alapterület:
42,31 m²

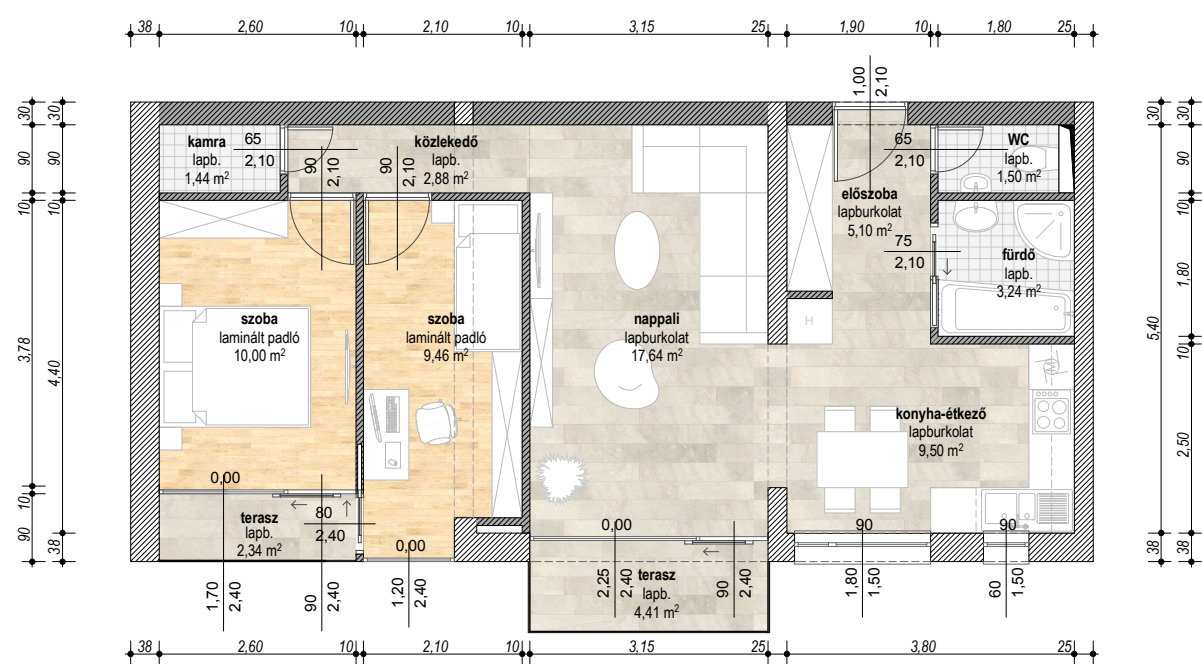

2. lakás (29 db)
hasznos alapterület:
60,72 m²
teraszok: 6,75 m²

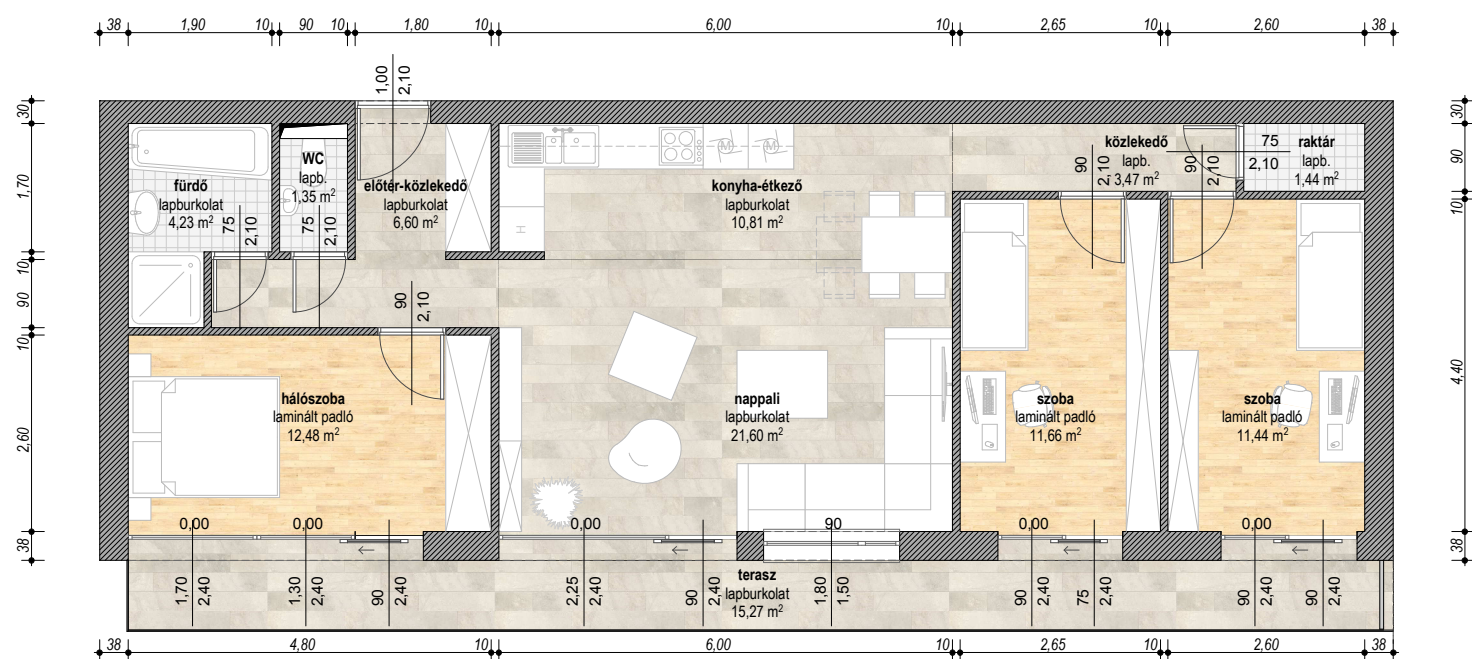

6. lakás (5 db)
hasznos alapterület:
85,85 m²
terasz: 15,27 m²

'A' épület
38 db lakás