



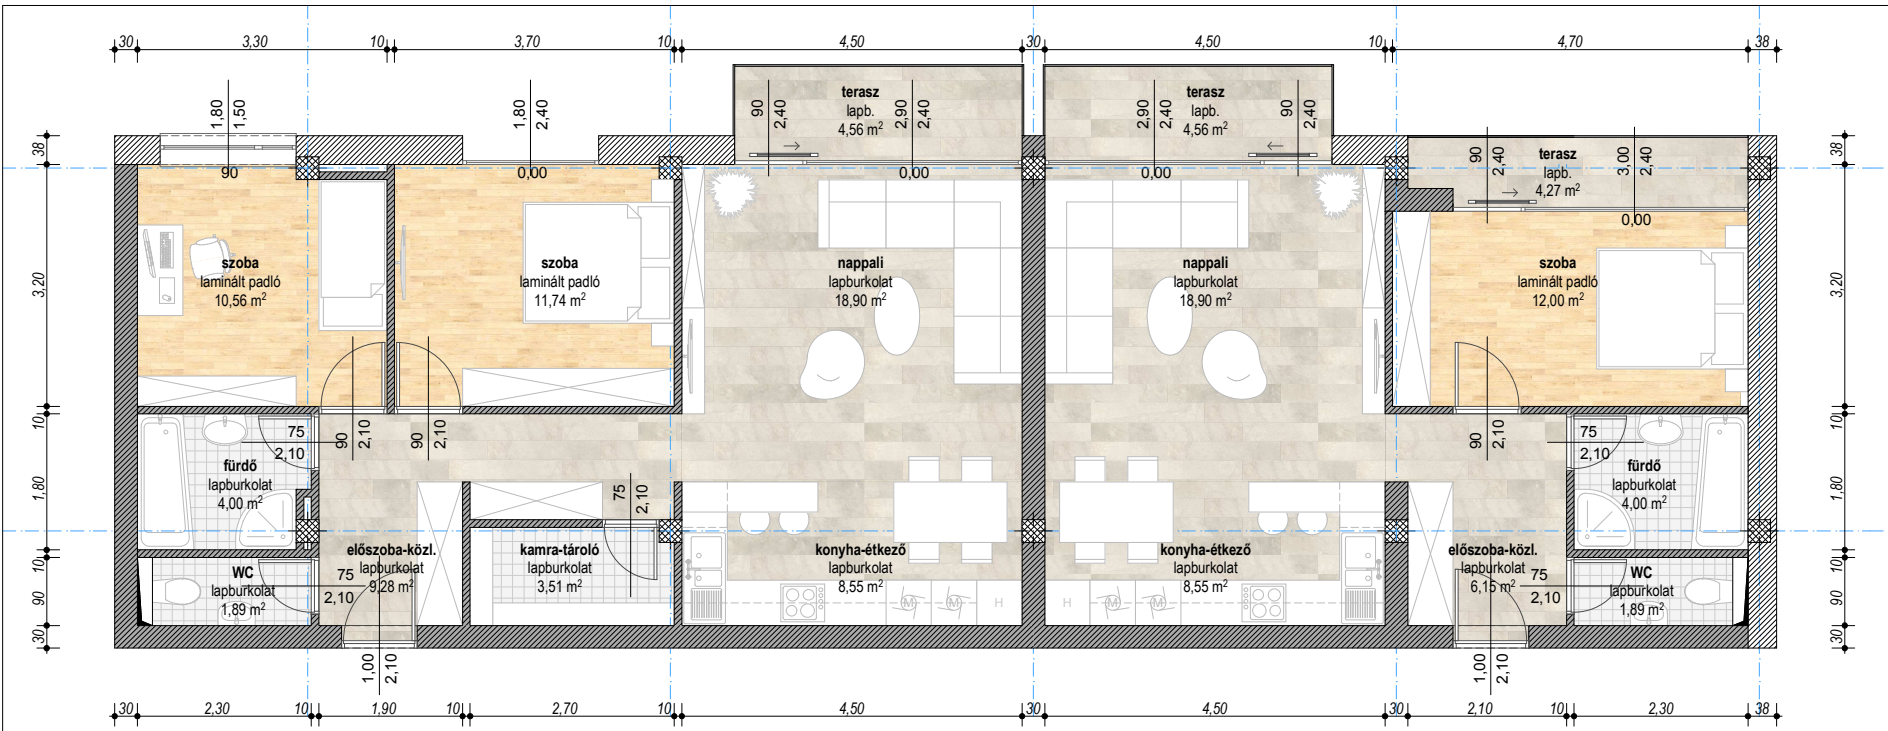


3. lakás (8 db)
hasznos alapterület:
68,41 m2
terasz: 4,56 m²


4. lakás (12 db)
hasznos alapterület:
60,95 m2
terasz: 4,56 m²

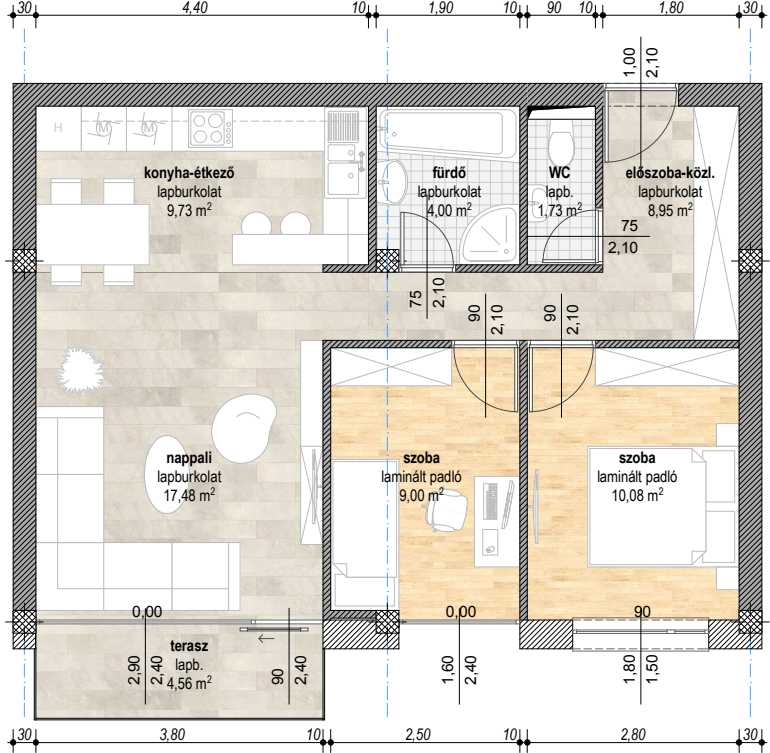

5. lakás (4 db)
hasznos alapterület:
51,46 m2
teraszok: 8,83 m²

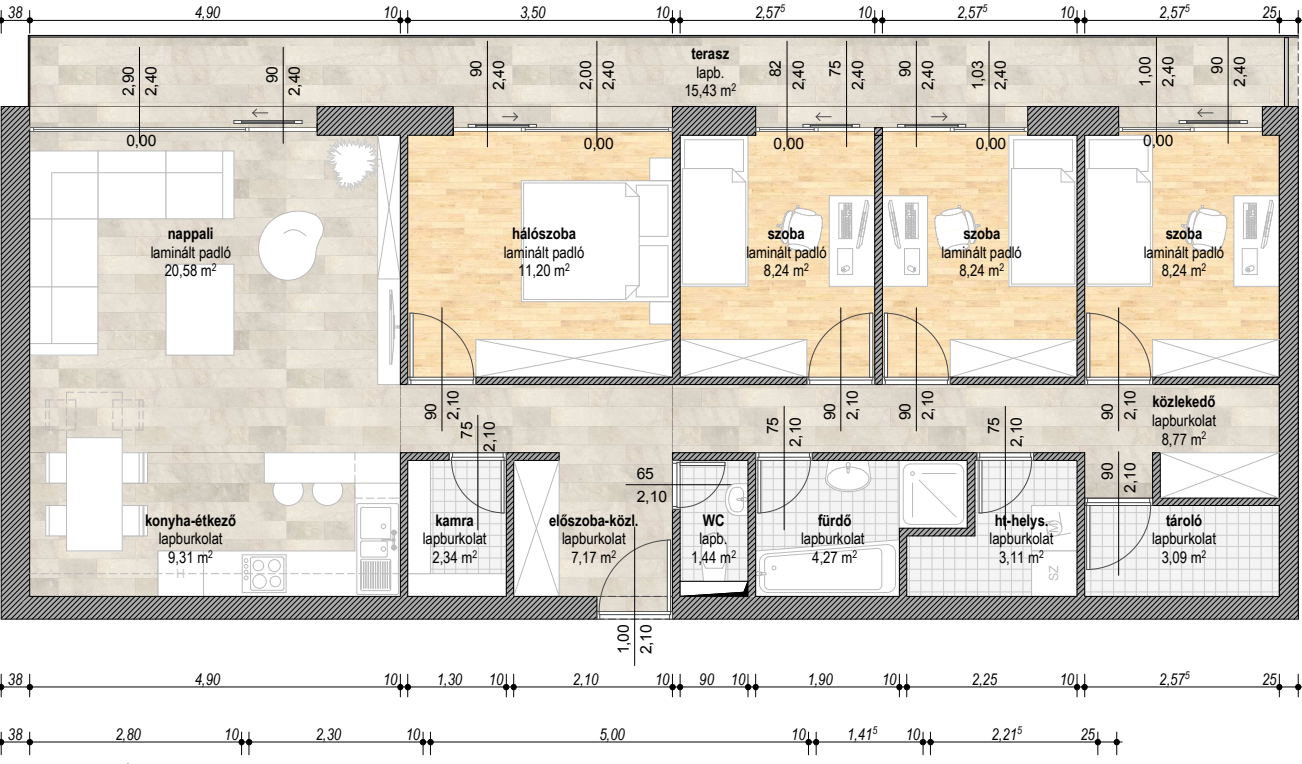

7. lakás (2 db)
hasznos alapterület:
96,80 m2
terasz: 15,43 m²

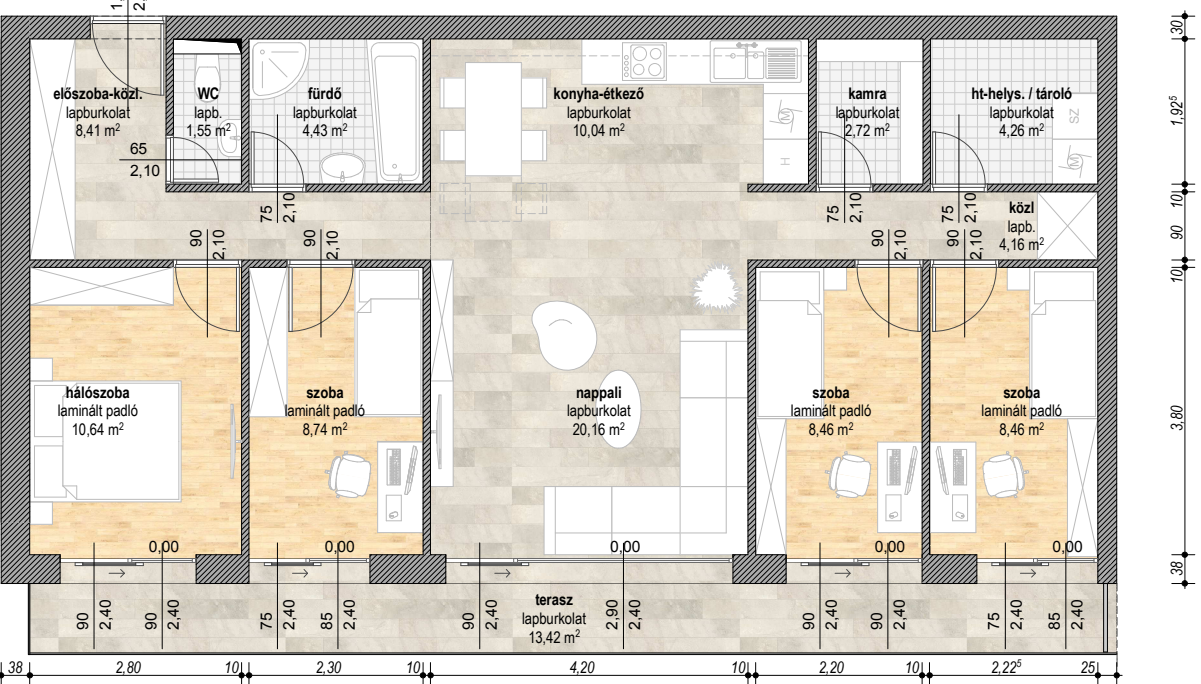

8. lakás (2 db)
hasznos alapterület:
92,62 m2
terasz: 13,42 m²

'C' épület
28 db lakás