

HATÁROZAT TERVEZET

Kincsesbánya Község Önkormányzata Képviselő-testületének .../2015. (V.26.) Kt. számú H A T Á R O Z A T A

a Kincsesbányai Óvoda épületében lévő önkormányzati működtetésű konyha felújítására pályázat benyújtásáról

A nemzetgazdasági miniszter – a belügyminiszterrel és az emberi erőforrás miniszterével egyetértésben – pályázatot hirdet a Magyarország 2015. évi központi költségvetéséről szóló 2014. évi C. törvény (a továbbiakban: Költségvetési törvény) 3. melléklet II. 9. pont szerint, melyre Kincsesbánya Község Önkormányzatának képviselő-testülete a **gyermekétkeztetés feltételeit javító fejlesztések támogatására** pályázatot nyújt be.

A felújítás keretében az óvodában működő konyha a pályázati alcélok közül az alábbiakat kívánja megvalósítani:

- a) már működő konyha kapacitásbővítésével az adagszám növelése
- b) étkező, étterem kapacitásbővítése
- e) már működő konyha infrastrukturális felújítása, fejlesztése, akadálymentesítése
- f) étkező, étterem felújítása

A pályázat keretében alábbi munkákat kívánjuk elvégezni az óvodakonyha felújítás kapcsán:

- alapközművek cseréje, felújítása
 - vízhálózat cseréje
 - szennyvízcsatorna hálózat cseréje
 - villamos hálózat átalakítása
 - gázhálózat átalakítása, bővítése, leválasztása az óvodai rendszerről
- solár technológia telepítése használati melegvíz előállításához
- akadálymentes bejárat kialakítása
- az oldalfalak illetve a padozatok újraburkolása
- tálaló helyiség kialakítása
- nemenkénti mellékhelyiségek, mosdók kialakítása
- valamennyi helyiség festése, mázolása
- a pályázat lehetővé teszi eszközök beszerzését is, ezért az alábbi eszközök beszerzését tartjuk indokoltnak:
 - 1 db 200 literes gázüzemű főzőüst
 - 1 db univerzális konyhagép kiegészítő eszközökkel
 - 2 db gázszámoly
 - 1 db kombinált gázüzemű sütő
 - rozsdamentes átadópult, polcok, munkaasztalok, állványok

Az ingatlan Kincsesbánya Község Önkormányzatának 1/1 arányú kizárólagos tulajdonát képezi. A konyha a kincsesbányai óvodai étkeztetésen felül biztosítja az isztiméri óvodások étkeztetését, továbbá a kincsesbányai általános iskolába több településről bejáró gyermekek étkeztetését, valamint a két település szociálisan rászorulóknak étkeztetését is.

A beruházás összköltsége:

- Építés, felújítás: 49 236 399 Ft
- Eszközbeszerzés: 9 540 462 Ft
- Bruttó összköltség: 58 776 861 Ft

Az igényelt támogatás a bruttó összköltség 95 %-a: 55 838 018 Ft

Pályázathoz szükséges önerő a bruttó összköltség 5 %-a: 2 938 843 Ft

A Képviselő-testület kijelenti, hogy a pályázathoz szükséges önerőt 2 938 843 Ft-ot a 2015. évi költségvetésében biztosítja.

A képviselő-testület felhatalmazza a polgármestert a pályázat benyújtására.

Határidő: 2015. május 29.

Felelős: Bajkai János polgármester

ELŐTERJESZTÉS

a 2015. május 26.-i képviselő-testületi ülésre

az Óvodában működő főzőkonyha felújítása pályázati forrásból

A nemzetgazdasági miniszter – a belügyminiszterrel és az emberi erőforrások miniszterével egyetértésben – pályázatot hirdet a Magyarország 2015. évi központi költségvetéséről szóló 2014. évi C. törvény (a továbbiakban: Költségvetési törvény) 3. melléklet II. 9. pont szerinti **a gyermekétkeztetés feltételeit javító fejlesztések támogatására**. (Pályázati kiírás az interneten megtalálható, illetve kinyomtatva a hivatalban megtekinthető.)

Központi költségvetési forrás biztosítása az önkormányzati fenntartású, óvodai gyermekétkeztetést szolgáló főzőkonyha, befejező konyha, melegítő-tálaló konyha, és kapcsolódó kiszolgáló létesítmény (a továbbiakban együttesen: konyha) létrehozása vagy bővítése, fejlesztése érdekében.

Pályázati alcélok:

Önkormányzati fenntartású létesítmény fejlesztése

- a) már működő konyha kapacitásbővítésével,**
- b) étkező, étterem kapacitásbővítésével,**
- c) új konyha létesítésével,
- d) új étkező, étterem kialakításával,
- e) már működő konyha infrastrukturális felújításával, fejlesztésével, akadálymentesítésével,**
- f) étkező, étterem felújításával, akadálymentesítésével,**
- g) friss, helyi alapanyagok felhasználását segítő technológia fejlesztéssel,
- h) a korszerű táplálkozást segítő technológia fejlesztésével.**

(A fenti alcélokból a kiemelt részekre nyújtunk be pályázatunkat.)

A pályázati alcélok esetében a beruházási összköltség 50%-áig eszközbeszerzésre is igényelhető támogatás.

A korábbi években is nyújtottunk be pályázatokat, de azok sajnos forráshiány miatt elutasításra kerültek, ezért javasolom, hogy a mellékelt terveknek megfelelően ismét nyújtsuk be pályázatunkat. A konyha alapközművei az eltelt 70 év alatt elhasználódtak, az összeomlás határán állnak, illetve az élelmezéssel foglalkozó jogszabályoknak nem

felel meg, így a működési engedélyünkben is felhívták figyelmünket, hogy ennek tegyünk eleget.

Az elkészült tervezetekkel felkerestük, és kikértük az illetékes hatóságok (ÁNTSZ, Kormányhivatal) véleményét, és velük egyeztetve nyújtjuk be pályázatunkat, hogy az hosszú távú megoldást jelenthessen.

Az önerő szempontjából önkormányzatunk adóerőképességét figyelembe véve 5 % önerőt kell biztosítanunk, amennyiben pályázatunk sikeresnek bizonyul.

Az alábbi munkálatokat kívánjuk elvégezni az óvodakönyha felújítás kapcsán:

- alapközművek cseréje, felújítása
 - vízhálózat cseréje
 - szennyvízcsatorna hálózat cseréje
 - villamos hálózat átalakítása
 - gázhálózat átalakítása, bővítése, leválasztása az óvodai rendszerről
- solár technológia telepítése használati melegvíz előállításához
- akadálymentes bejárat kialakítása
- az oldalfalak illetve a padozatok újraburkolása
- tálaló helység kialakítása
- nemenkénti mellékhelyiségek, mosdók kialakítása
- valamennyi helyiség festése, mázolása
- a pályázat lehetővé teszi eszközök beszerzését is, ezért az alábbi eszközök beszerzését tartjuk indokoltnak:
 - 1 db 200 literes gázüzemű főzőüst
 - 1 db univerzális konyhagép kiegészítő eszközökkel
 - 2 db gázzsámoly
 - 1 db kombinált gázüzemű sütő
 - rozsdamentes átadópuzt, polcok, munkaasztalok, állványok


A pályázathoz szükséges önerőt a 2015. évi költségvetésünkben a konyhai fejezet alatt található eszközbeszerzés terhére javasolom biztosítani.

A pályázat benyújtása elektronikus úton: 2015. május 29. 16 óra
Papíralapon: 2015. június 1.

Kincsesbánya, 2015. május 21




Bajkai János
polgármester

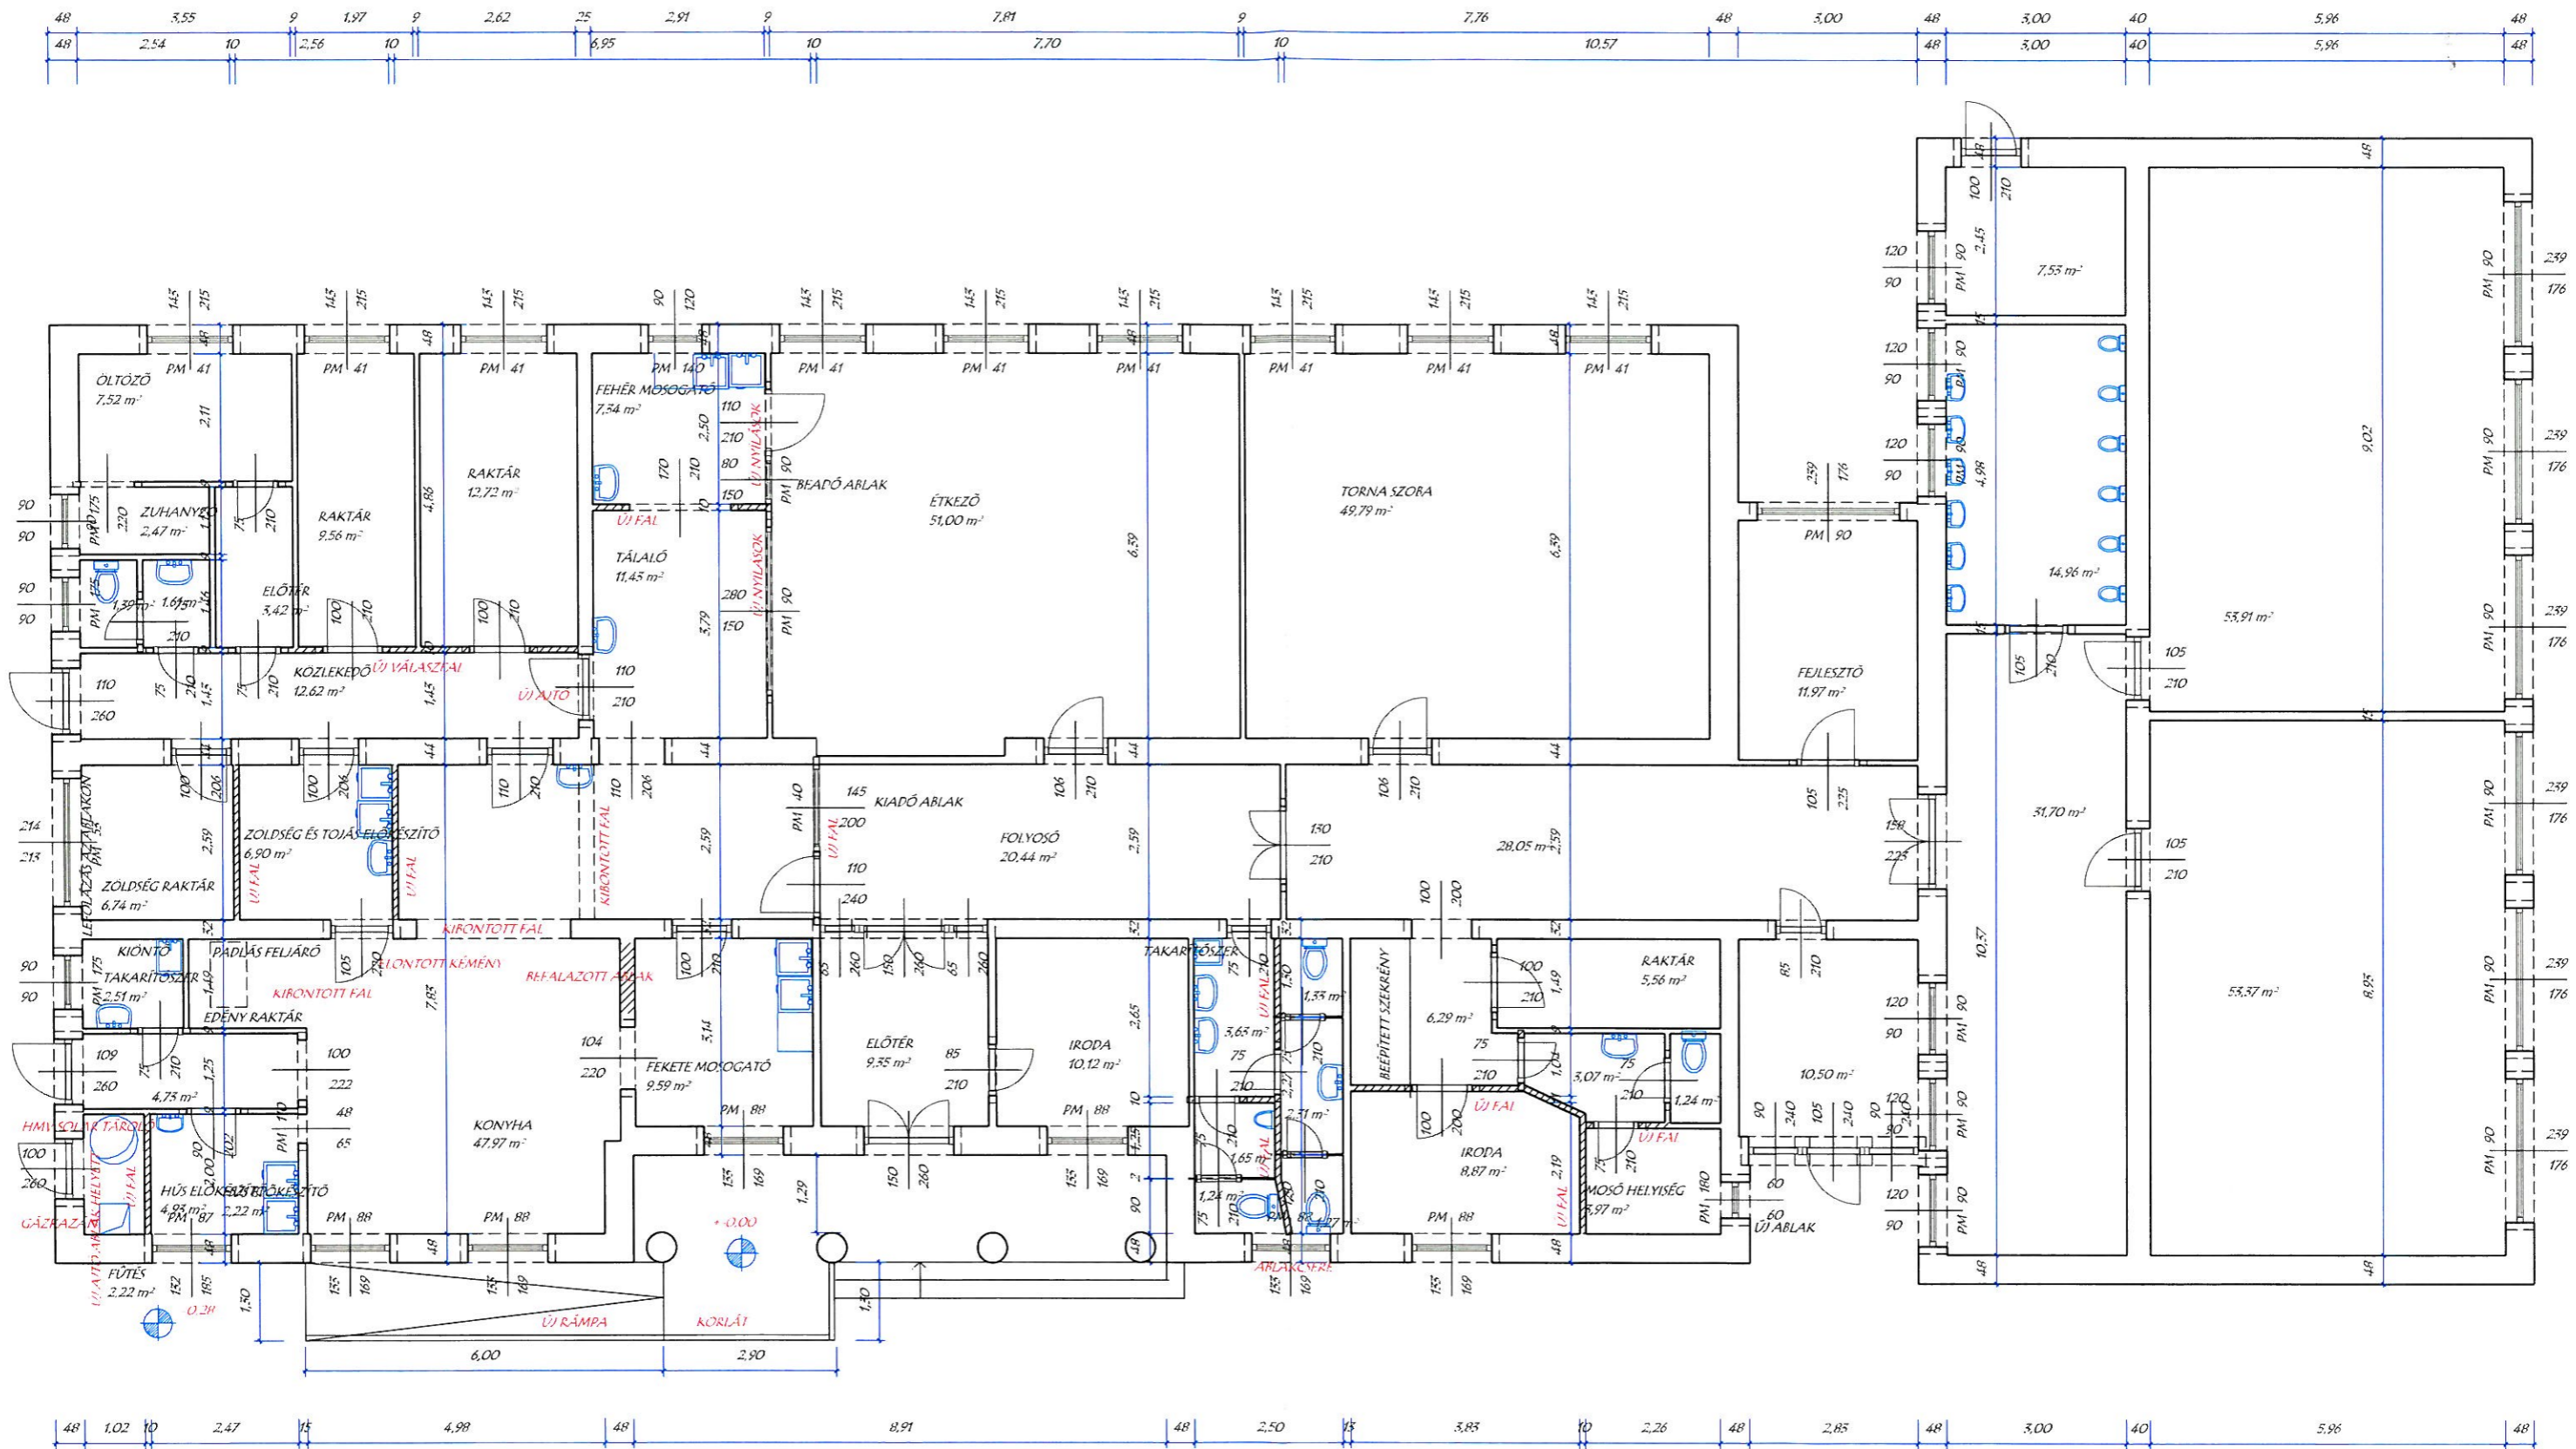

VÁZLATTERV KONYHA FELÚJÍTÁSA		
TERVEZŐ: PELLE9 BT REG NR: C - 7-819	M 1:100	ÉPÍTÉSI HELY: KINCSESBÁNYA, KINCSESI U. HRSZ.
	3.1	ÉPÍTETŐ: KINCSESBÁNYA KÖZSÉG ONKORMÁNYZATA KINCSESBÁNYA KINCSESI U.
TELEFON: 20/9467-856 pencz.imre@t-online.hu	2015.05.21	TERVEZŐ: PENCZ IMRE E5 07/01:58 ÉPÍTÉSZ ÜZEMMÉRNÖK BODÁK, TÓPART U. 9