


KINCSES BÁNYA BELTERÜLETI SZABÁLYOZÁSI TERV M = 1:2000

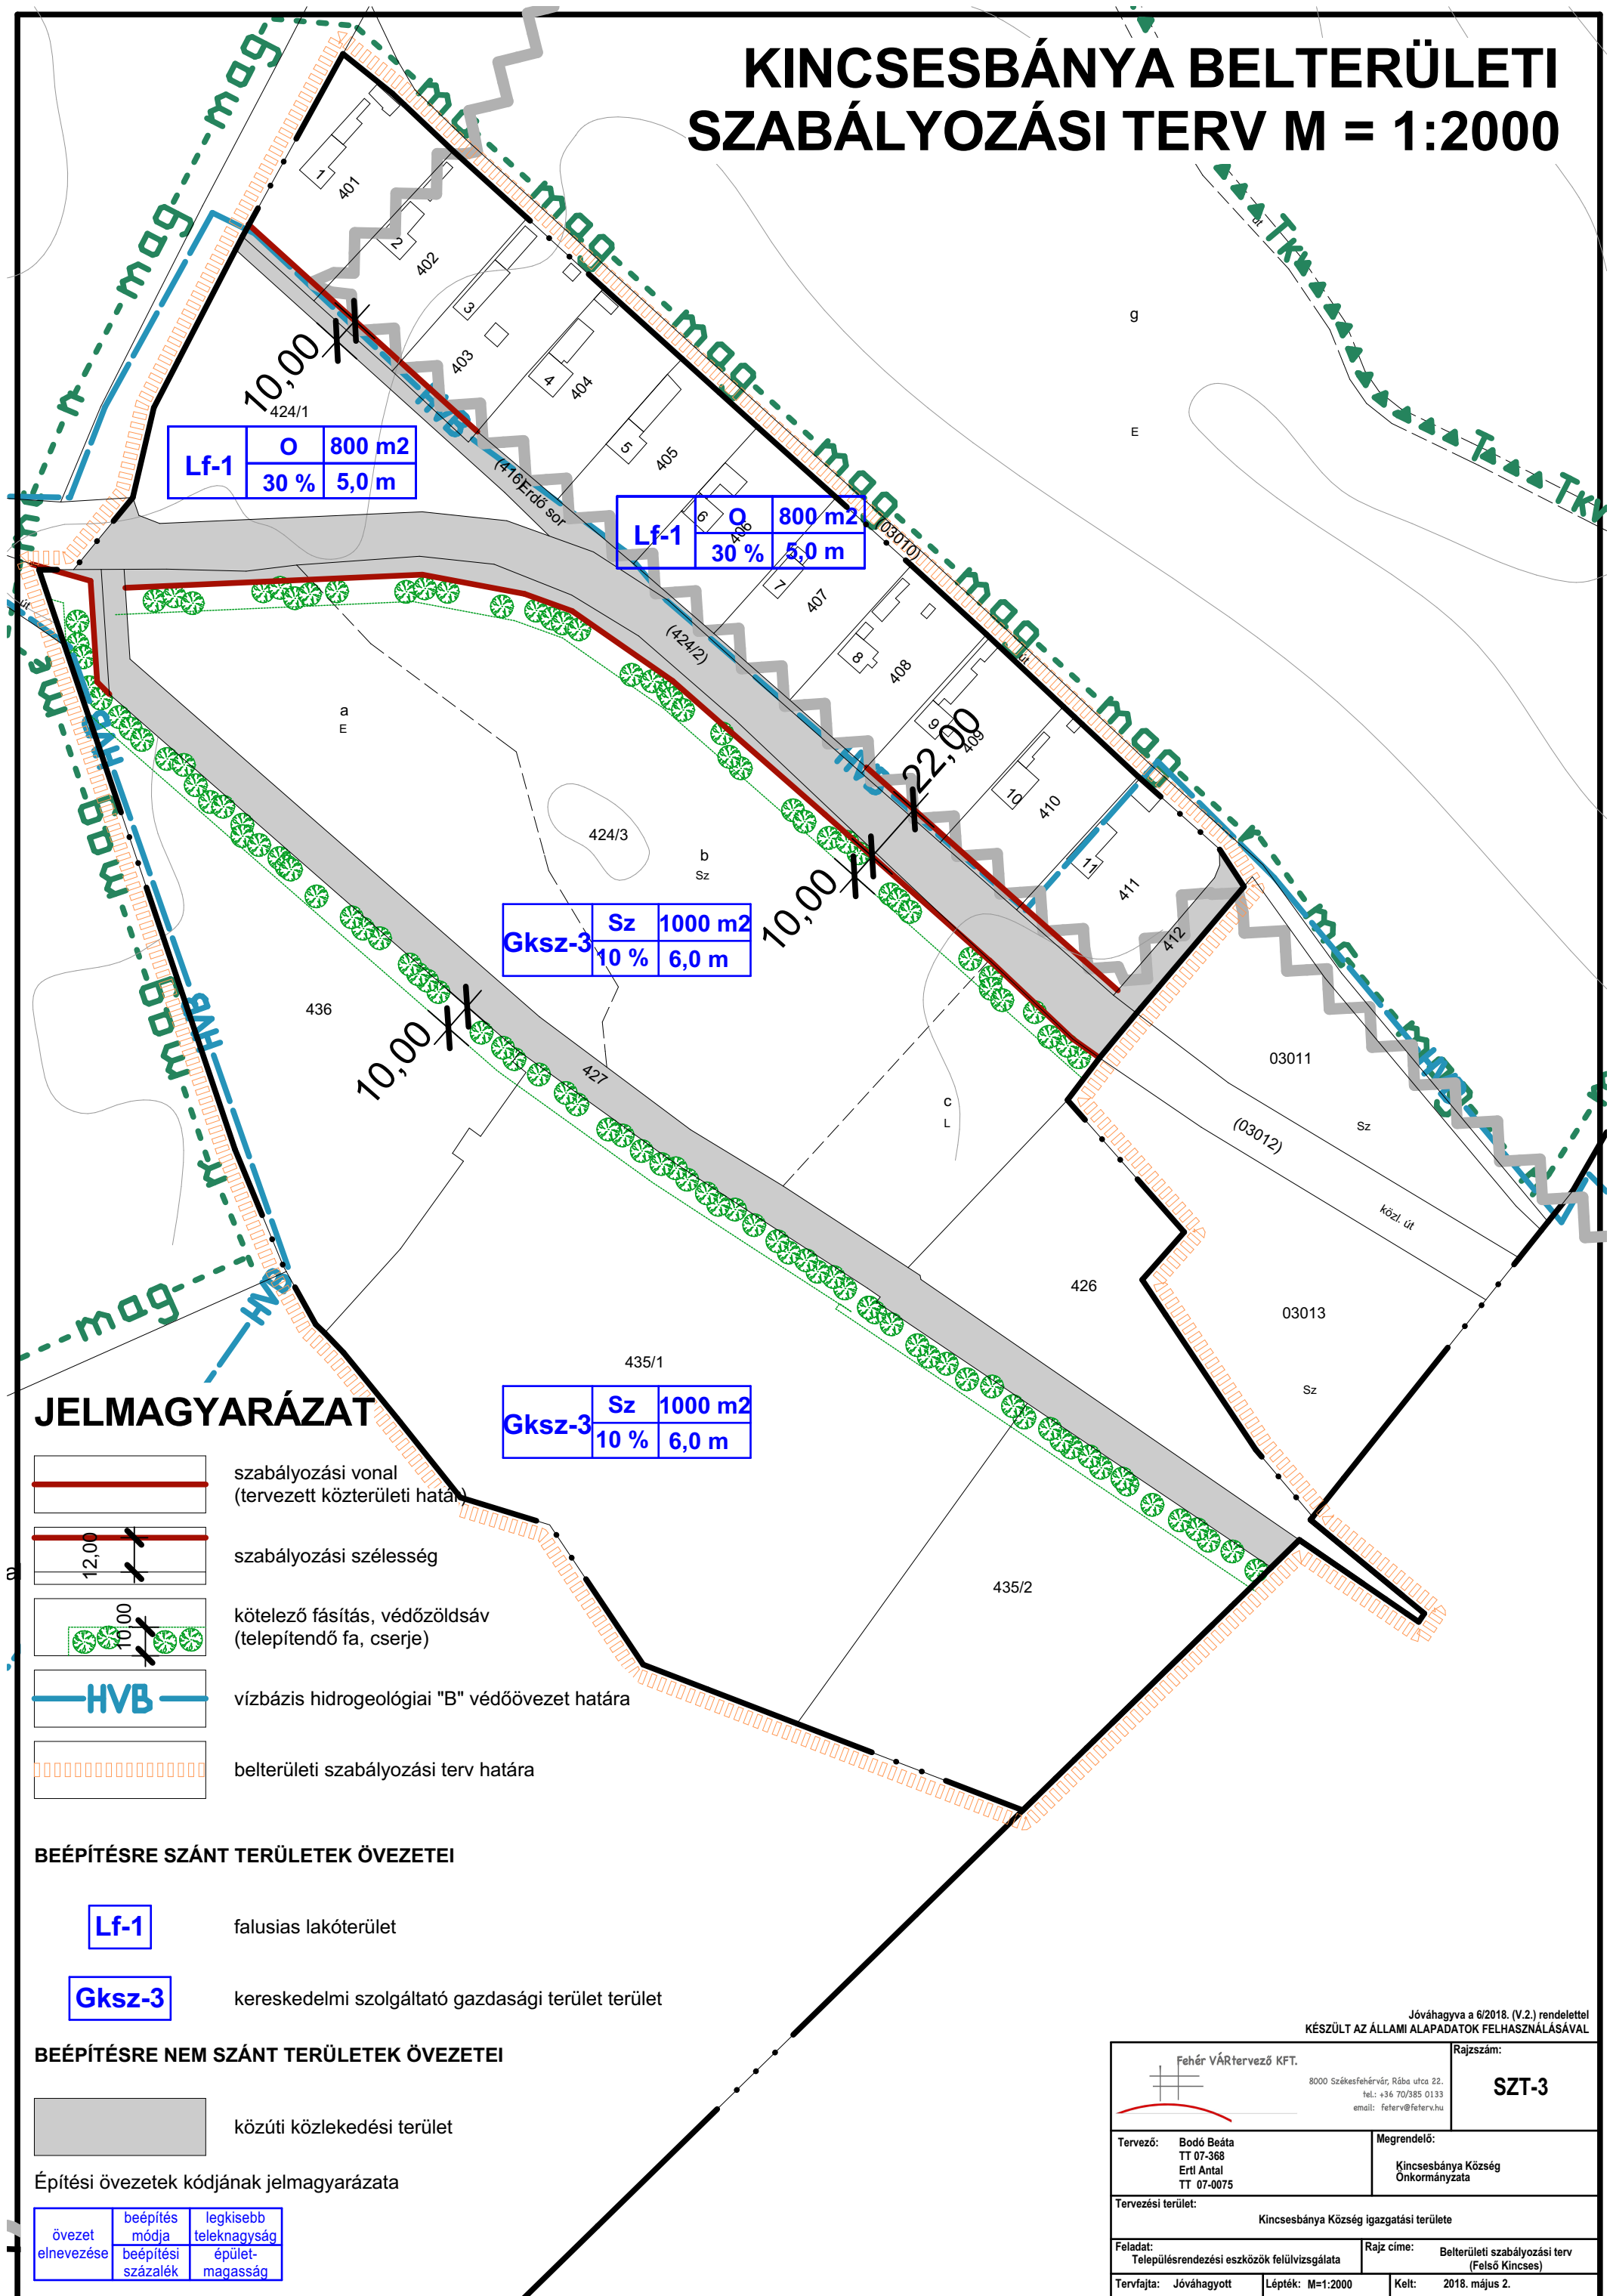

JELMAGYARÁZAT

- szabályozási vonal (tervezett közterületi határ)
- szabályozási szélesség
- kötelező fásítás, védőzöldsáv (telepítendő fa, cserje)
- vízbazis hidrogeológiai "B" védőövezet határa
- belterületi szabályozási terv határa

BEÉPÍTÉSRE SZÁNT TERÜLETEK ÖVEZETEI

- Lf-1 falusias lakóterület
- Gksz-3 kereskedelmi szolgáltató gazdasági terület terület

BEÉPÍTÉSRE NEM SZÁNT TERÜLETEK ÖVEZETEI

- közüti közlekedési terület

Építési övezetek kódjának jelmagyarázata

övezet elnevezése	beépítés módja	legkisebb teleknagyság
	beépítési százalék	épület-magasság

Fehér VÁRtervező KFT.
8000 Székesfehérvár, Rába utca 22.
tel.: +36 70/385 0133
email: feher@feher.hu

Rajzszám:
SZT-3

Tervező: Bodó Beáta
TT 07-368
Erti Antal
TT 07-0075

Megrendelő:
Kincsesbánya Község
Önkormányzata

Tervezési terület:
Kincsesbánya Község igazgatási területe

Feladat:
Településrendezési eszközök felülvizsgálata

Rajz címe:
Belterületi szabályozási terv
(Felső Kincses)

Tervfajta: Jóváhagyott

Lépték: M=1:2000

Kelt: 2018. május 2.