


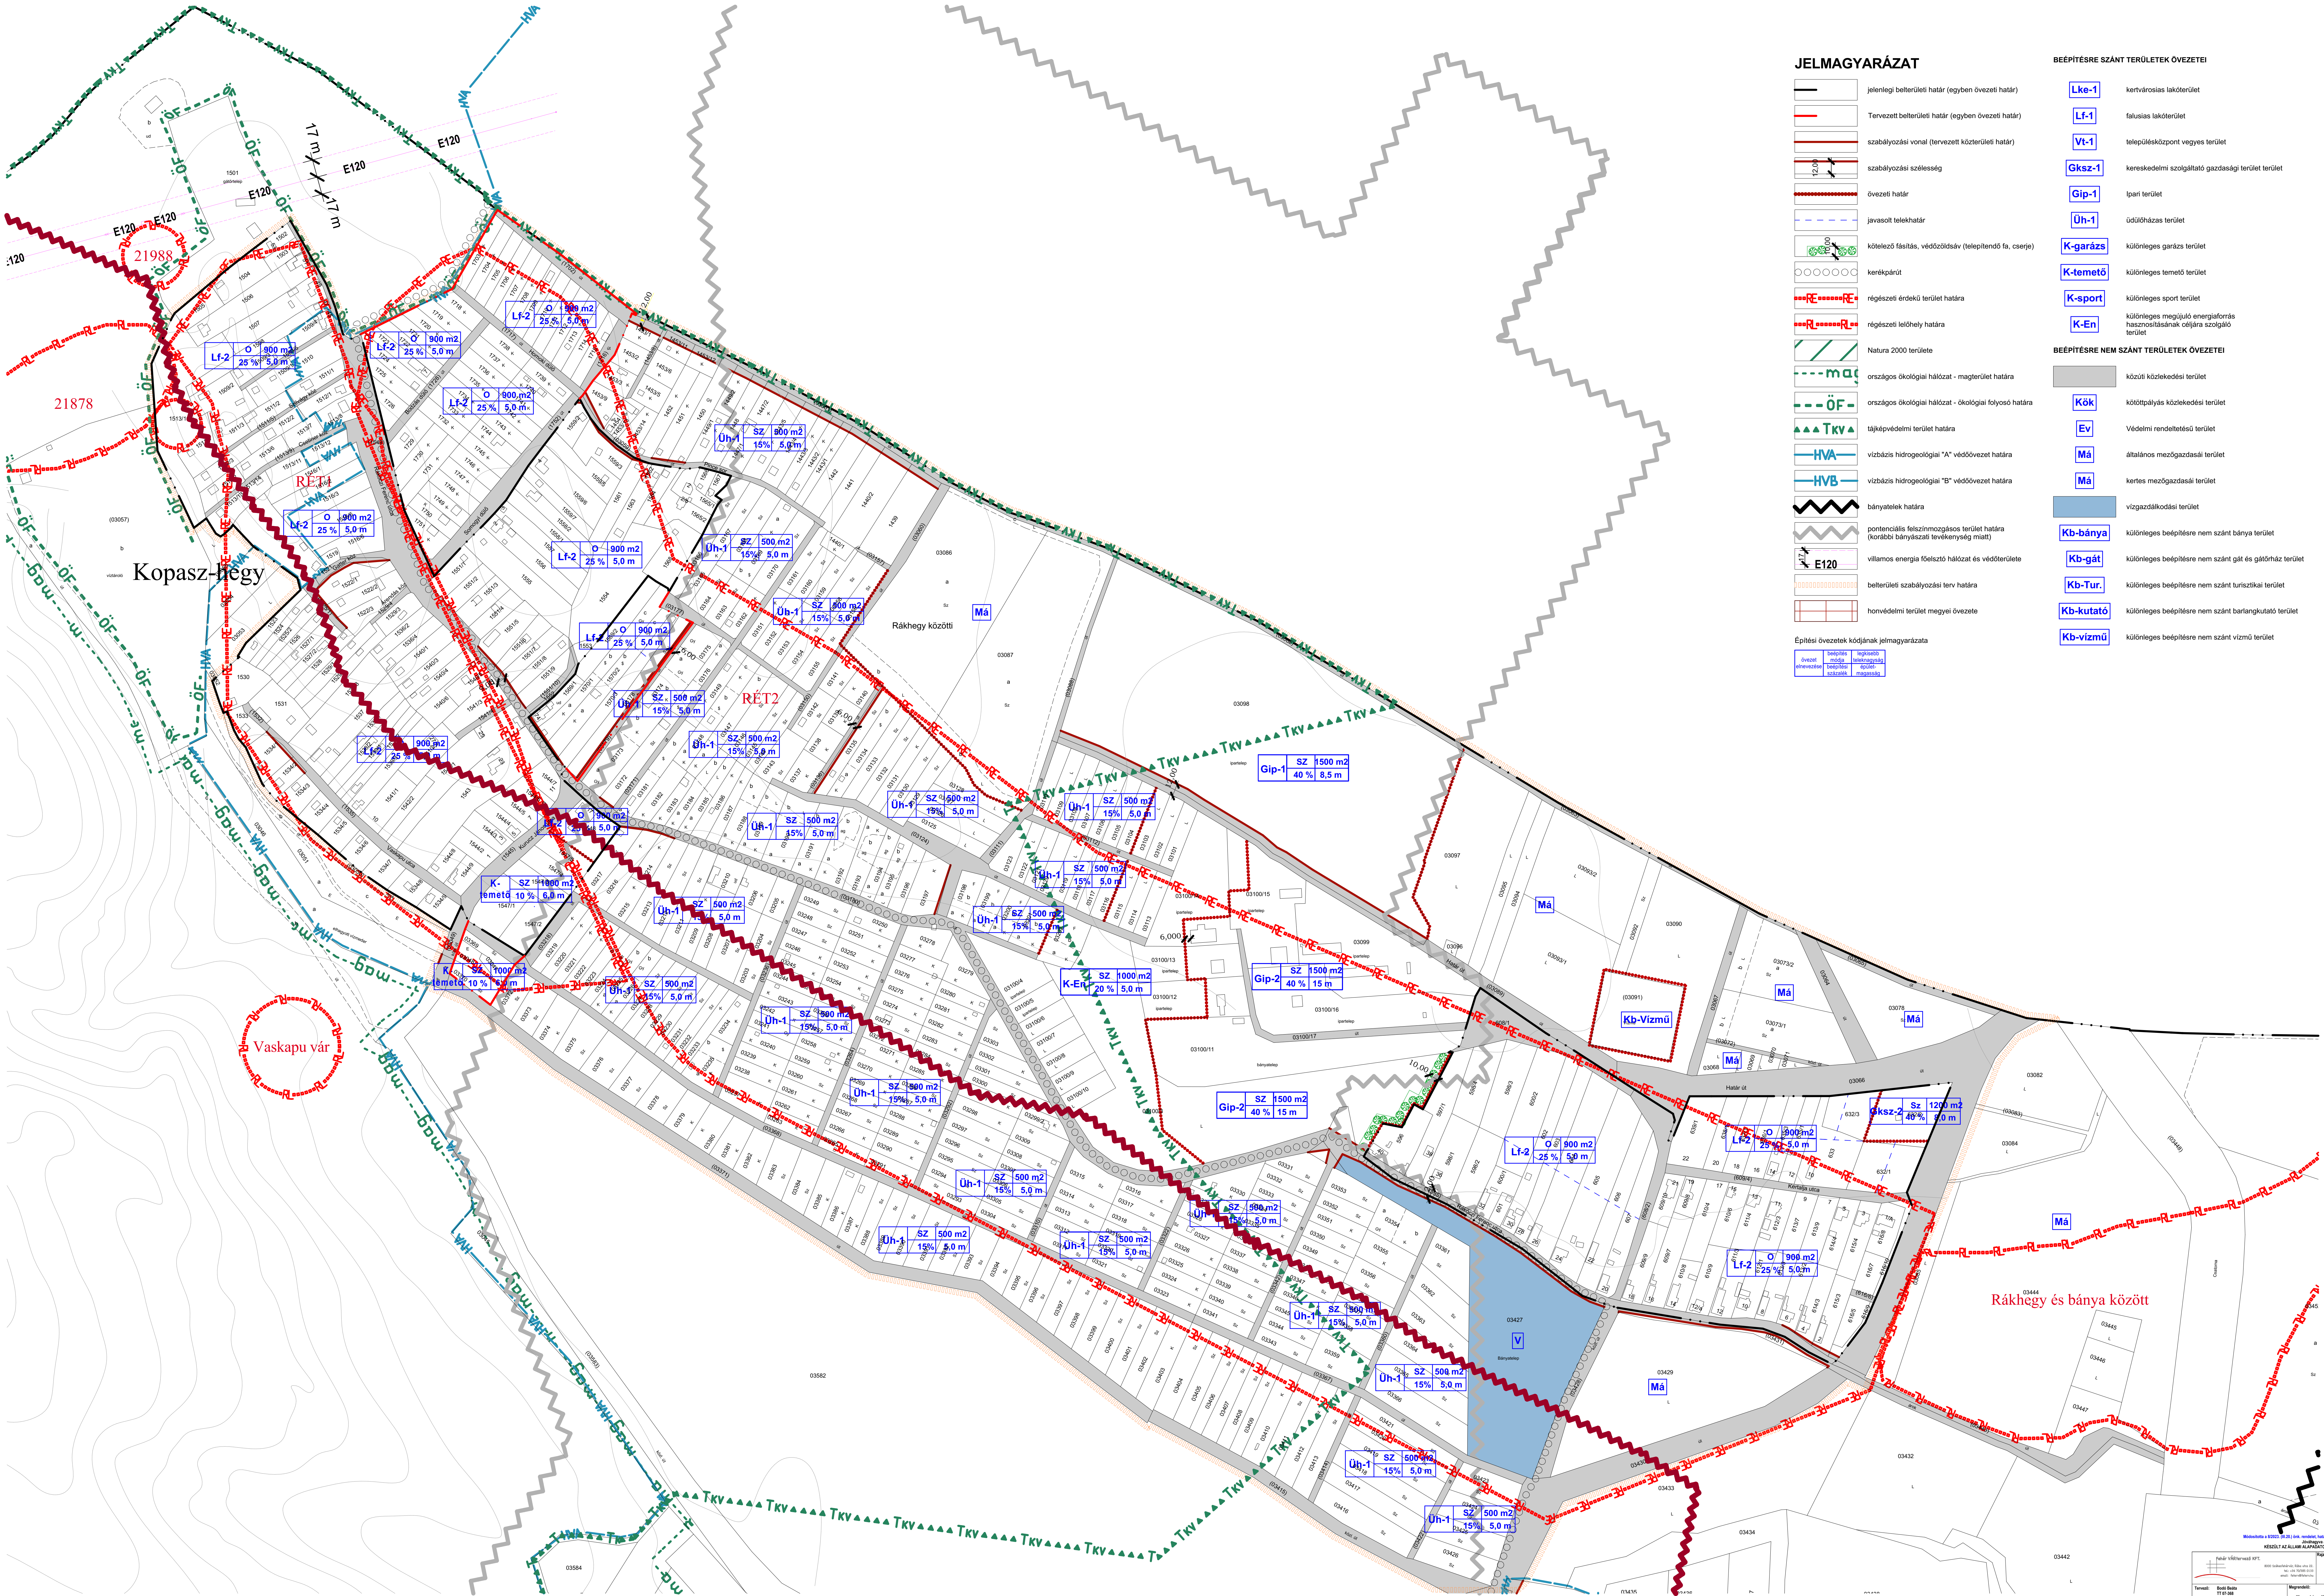

JELMAGYARÁZAT

- jelenlegi belterületi határ (egyben övezeti határ)
 - Tervezett belterületi határ (egyben övezeti határ)
 - szabályozási vonal (tervezett köztérületi határ)
 - szabályozási szélesség
 - övezeti határ
 - javasolt telekhatár
 - kötelező fásítás, védőzöldsáv (telepítendő fa, cserje)
 - kerekpárút
 - régészeti érdekű terület határa
 - régészeti lelőhely határa
 - Natura 2000 területe
 - országos ökológiai hálózati - magterület határa
 - országos ökológiai hálózati - ökológiai folyosó határa
 - újképvédelmi terület határa
 - vízaktív hidrogeológiai "A" védőövezet határa
 - vízaktív hidrogeológiai "B" védőövezet határa
 - bányatelek határa
 - potenciális felszínmozgásos terület határa (korábbi bányászati tevékenység miatt)
 - vilamos energia főtápláló hálózati és védőterülete
 - belterületi szabályozási terv határa
 - harmadrendű területi mezője övezete
- Építési övezetek kódjainak jelmagyarázata
- | | | |
|--------------|---------|----------|
| Övezet | terület | magasság |
| szabályozási | terület | magasság |
| szabályozási | terület | magasság |

BÉÉPÍTÉSRE SZÁNT TERÜLETEK ÖVEZETEI

- Lke-1** kertvárosias lakóterület
- Lf-1** falusias lakóterület
- Vt-1** településközpont vegyes terület
- Gks-1** kereskedelmi szolgáltató gazdasági terület
- Gip-1** ipari terület
- Üh-1** üdülőkész terület
- K-garázs** különleges garázs terület
- K-temető** különleges temető terület
- K-sport** különleges sport terület
- K-En** különleges megújuló energiaforrás hasznosításának céljára szolgáló terület

BÉÉPÍTÉSRE NEM SZÁNT TERÜLETEK ÖVEZETEI

- Kök** közúti közlekedési terület
- Ev** költőpályás közlekedési terület
- Má** Védelmi rendeltetésű terület
- Má** általános mezőgazdasági terület
- Má** kertés mezőgazdasági terület
- Má** vízgazdálkodási terület
- Kb-bánya** különleges beépítésre nem szánt bánya terület
- Kb-gát** különleges beépítésre nem szánt gát és gátórház terület
- Kb-Tur** különleges beépítésre nem szánt turisztikai terület
- Kb-kutató** különleges beépítésre nem szánt barlangkutató terület
- Kb-vízmű** különleges beépítésre nem szánt vízmű terület