


KINCSESBÁNYA BELTERÜLETI SZABÁLYOZÁSI TERV M = 1:2000

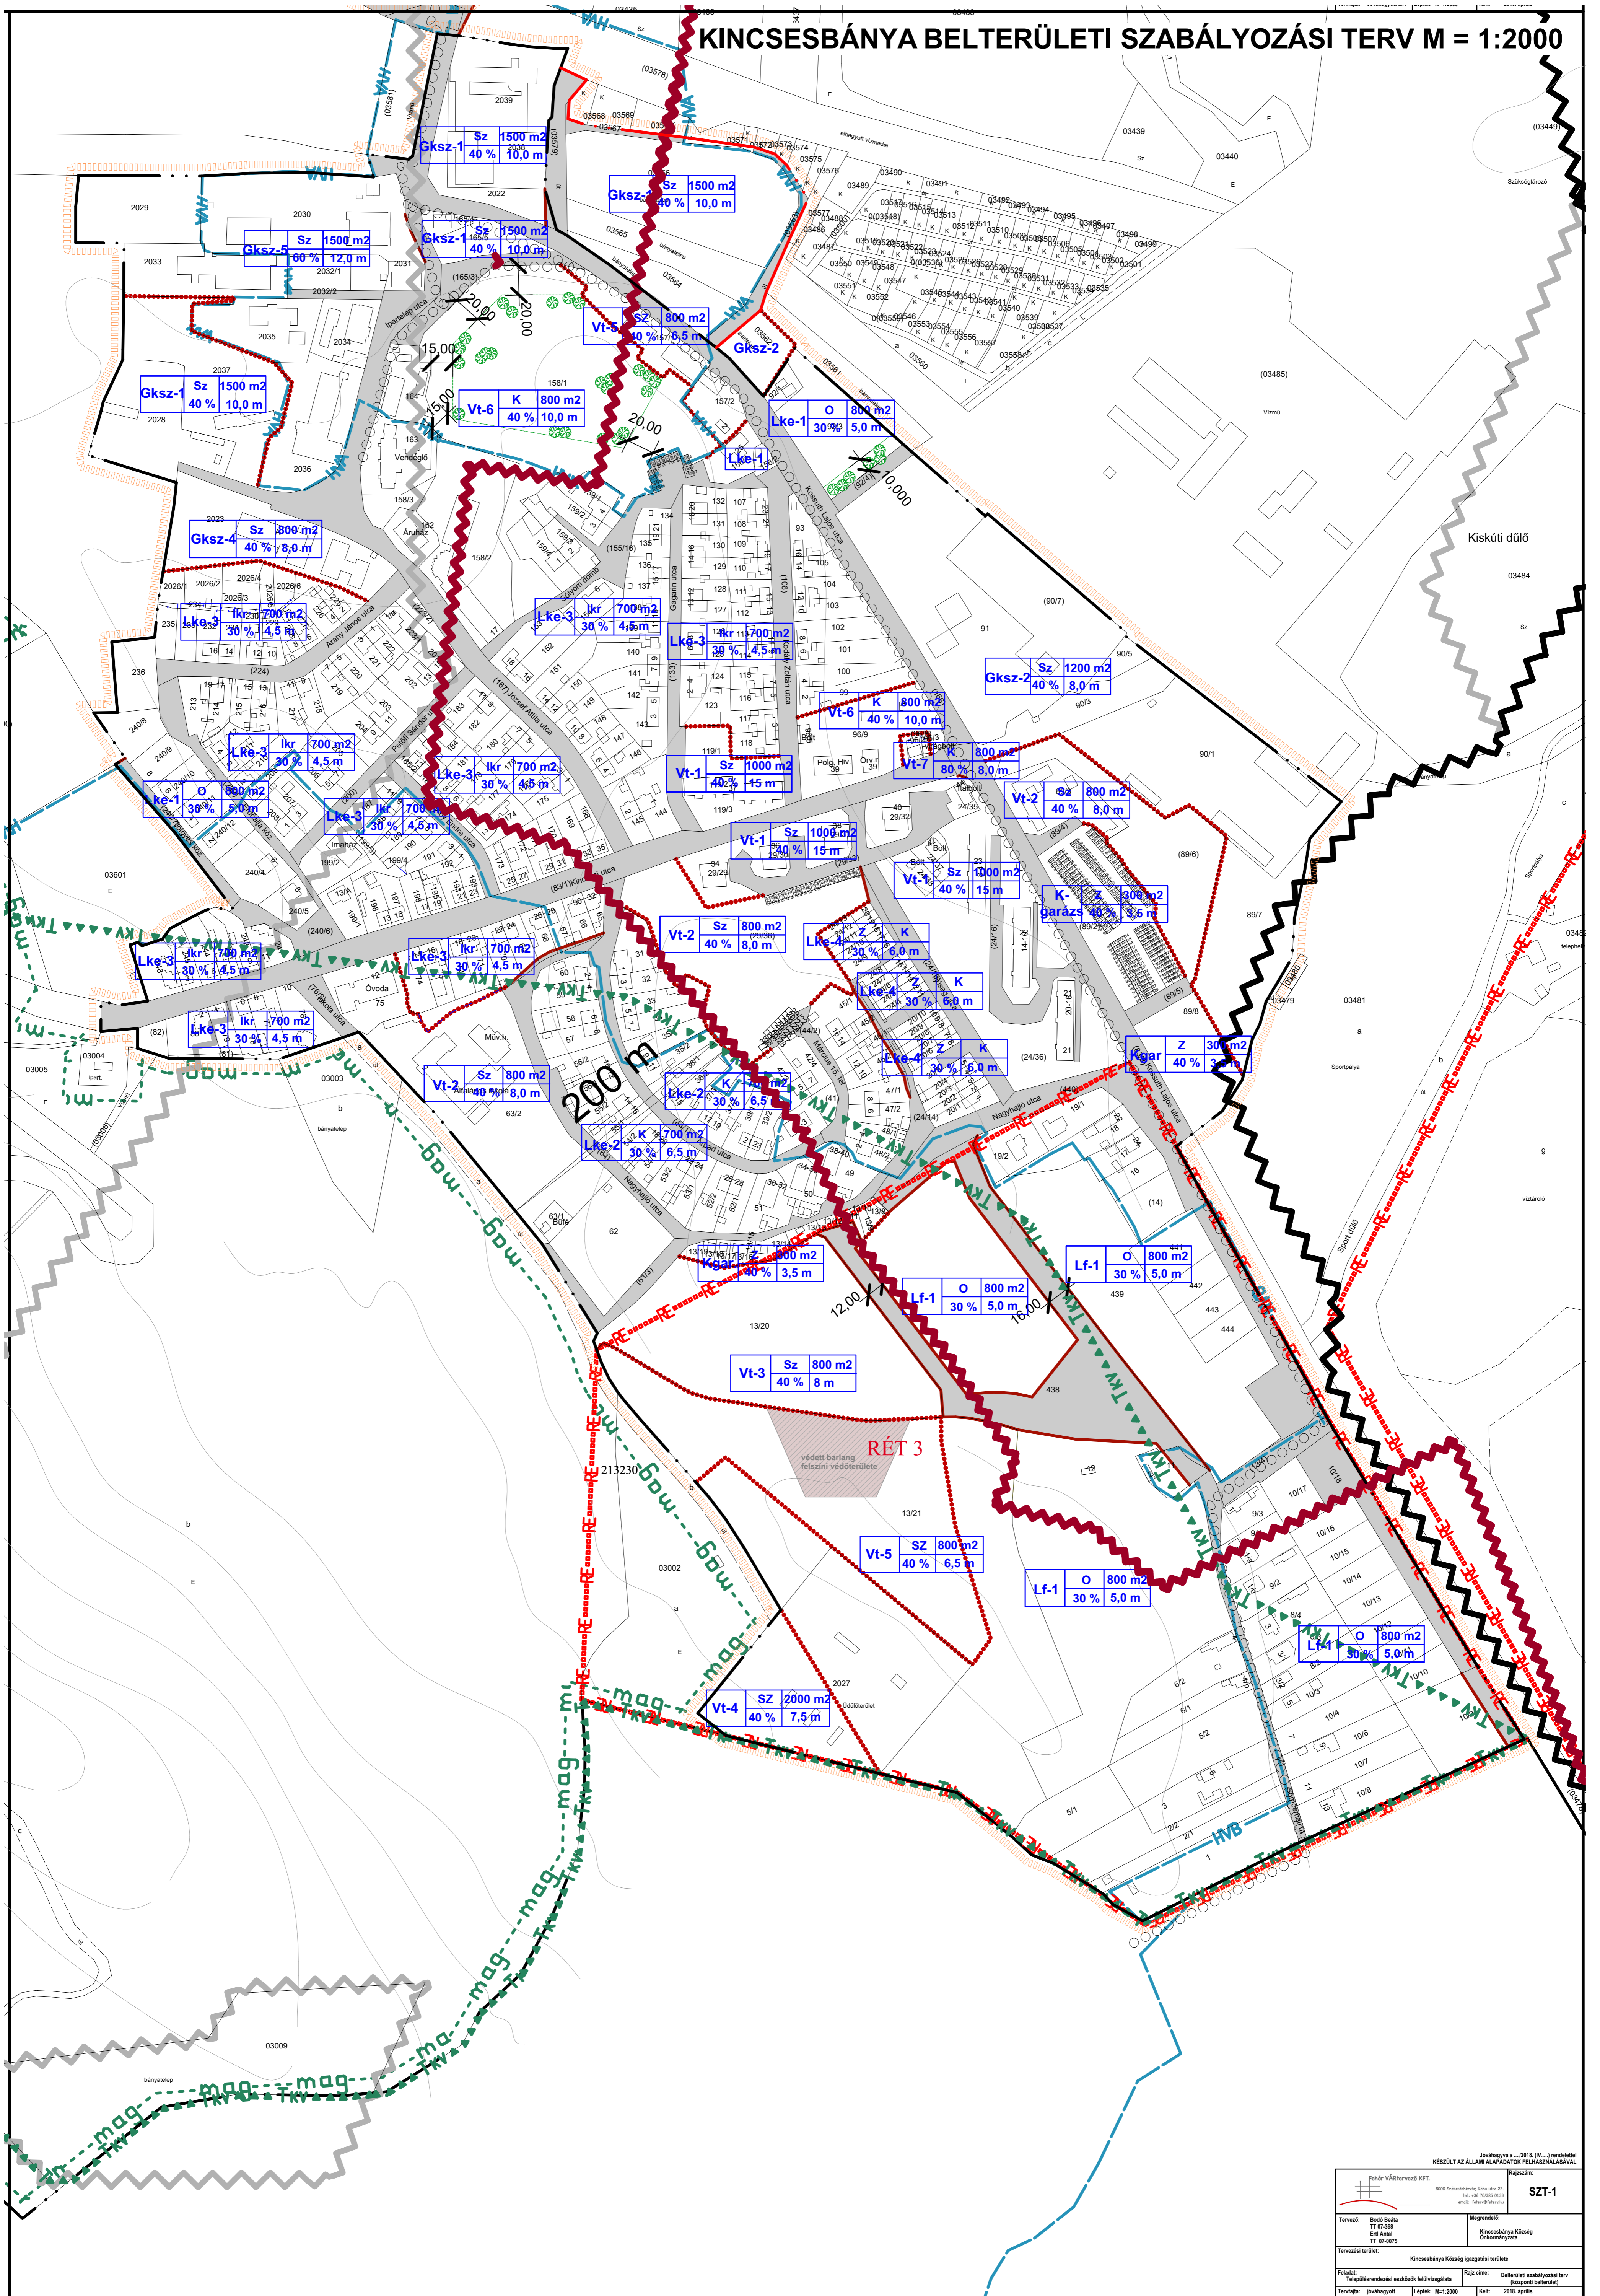

Jövőkép a...2018. (IV.) rendelettel KÉSZÜLT AZ ÁLLAM ALAPADATOK FELHASZNÁLÁSÁVAL		Típus: SZT-1
Fehér VÁR tervező KFT. 8000 Békéscsaba, Béla utca 11. Tel.: +36 70 988 0313 email: kincses@fehervar.hu	Tervező: Bódi Beata TT 01-348 Ért. Antal TT 07-0075	Megrendelő: Kincsesbánya Község Önkormányzata
Tervezési terület: Kincsesbánya Község Igazgatási területe		
Feladat: Településrendezés szakági felülvizsgálata	Rajz cím: Belterületi szabályozási terv (Részlet a belterület)	
Tervező: Jövőkép	Lépés: M=1:2000	Kelt: 2018. szept.