


3.

3.

5.

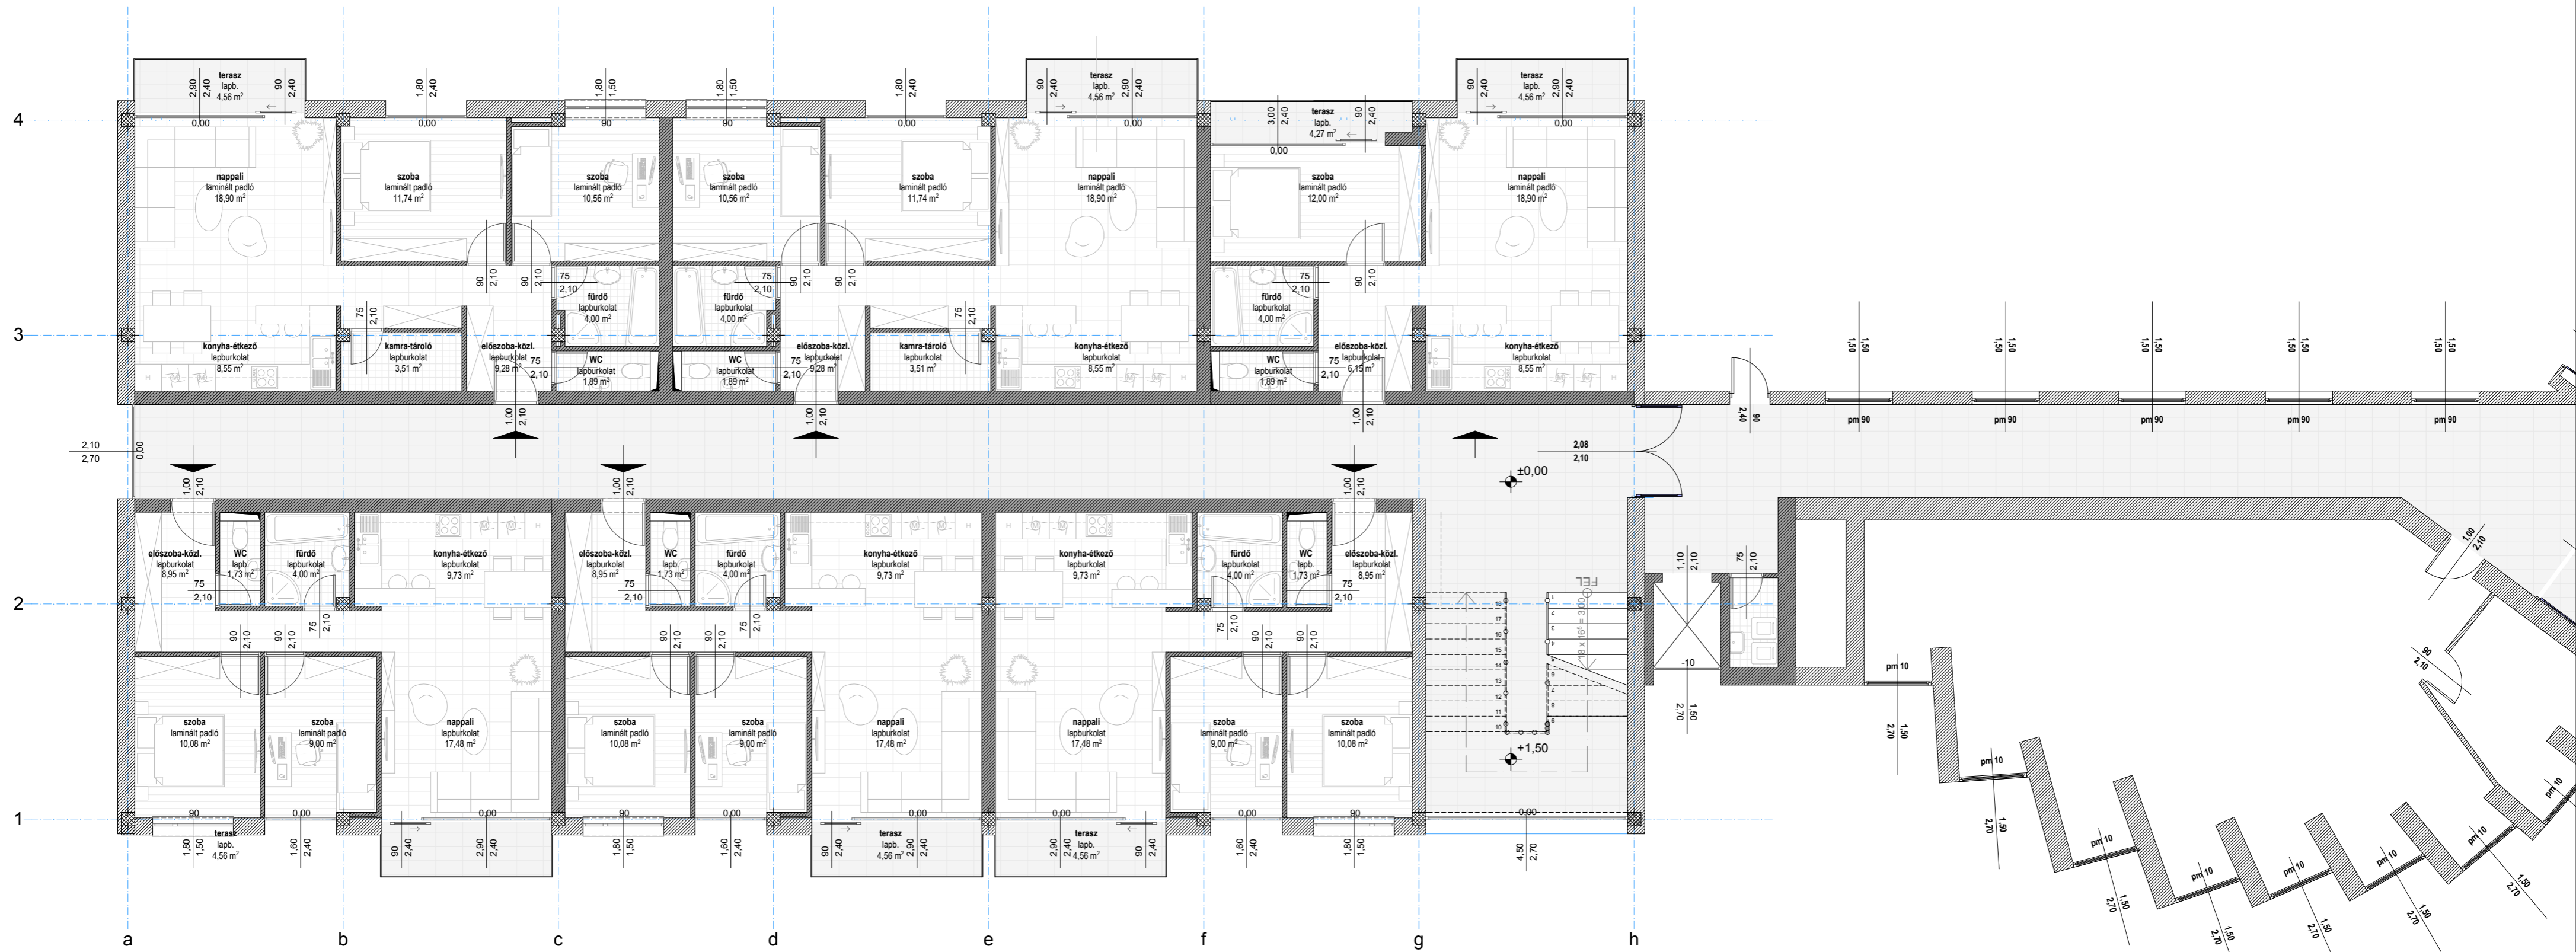

4.

4.

4.

'C' épület

első négy szint