


8.

8.

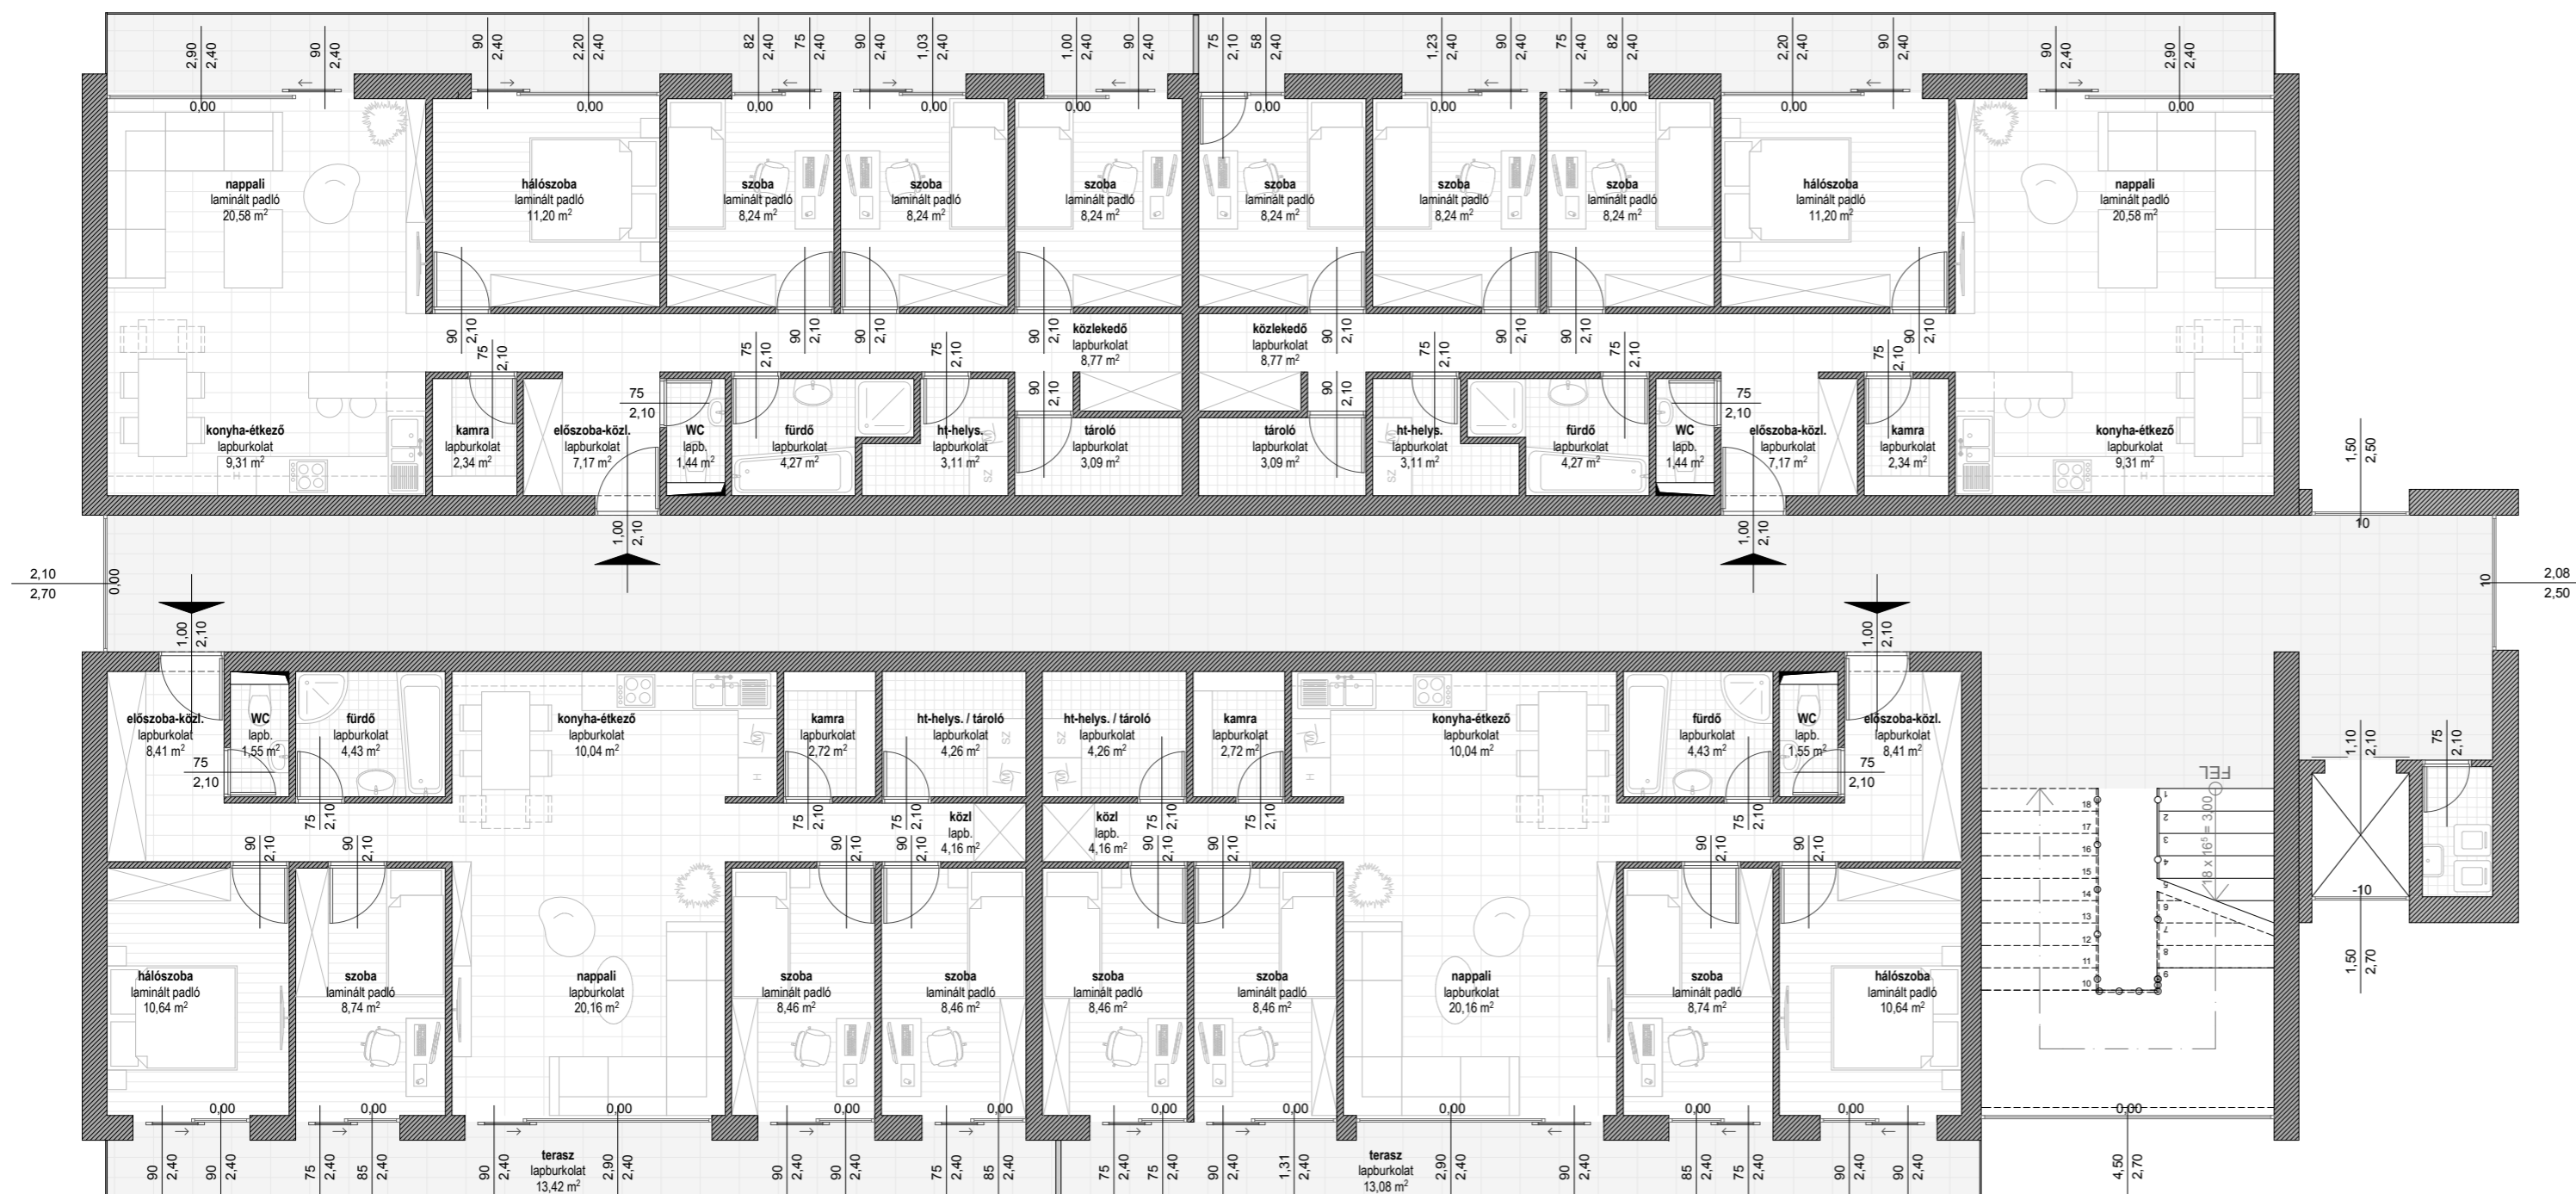

7.

7.

# 'C' épület

legfelső, új szint