
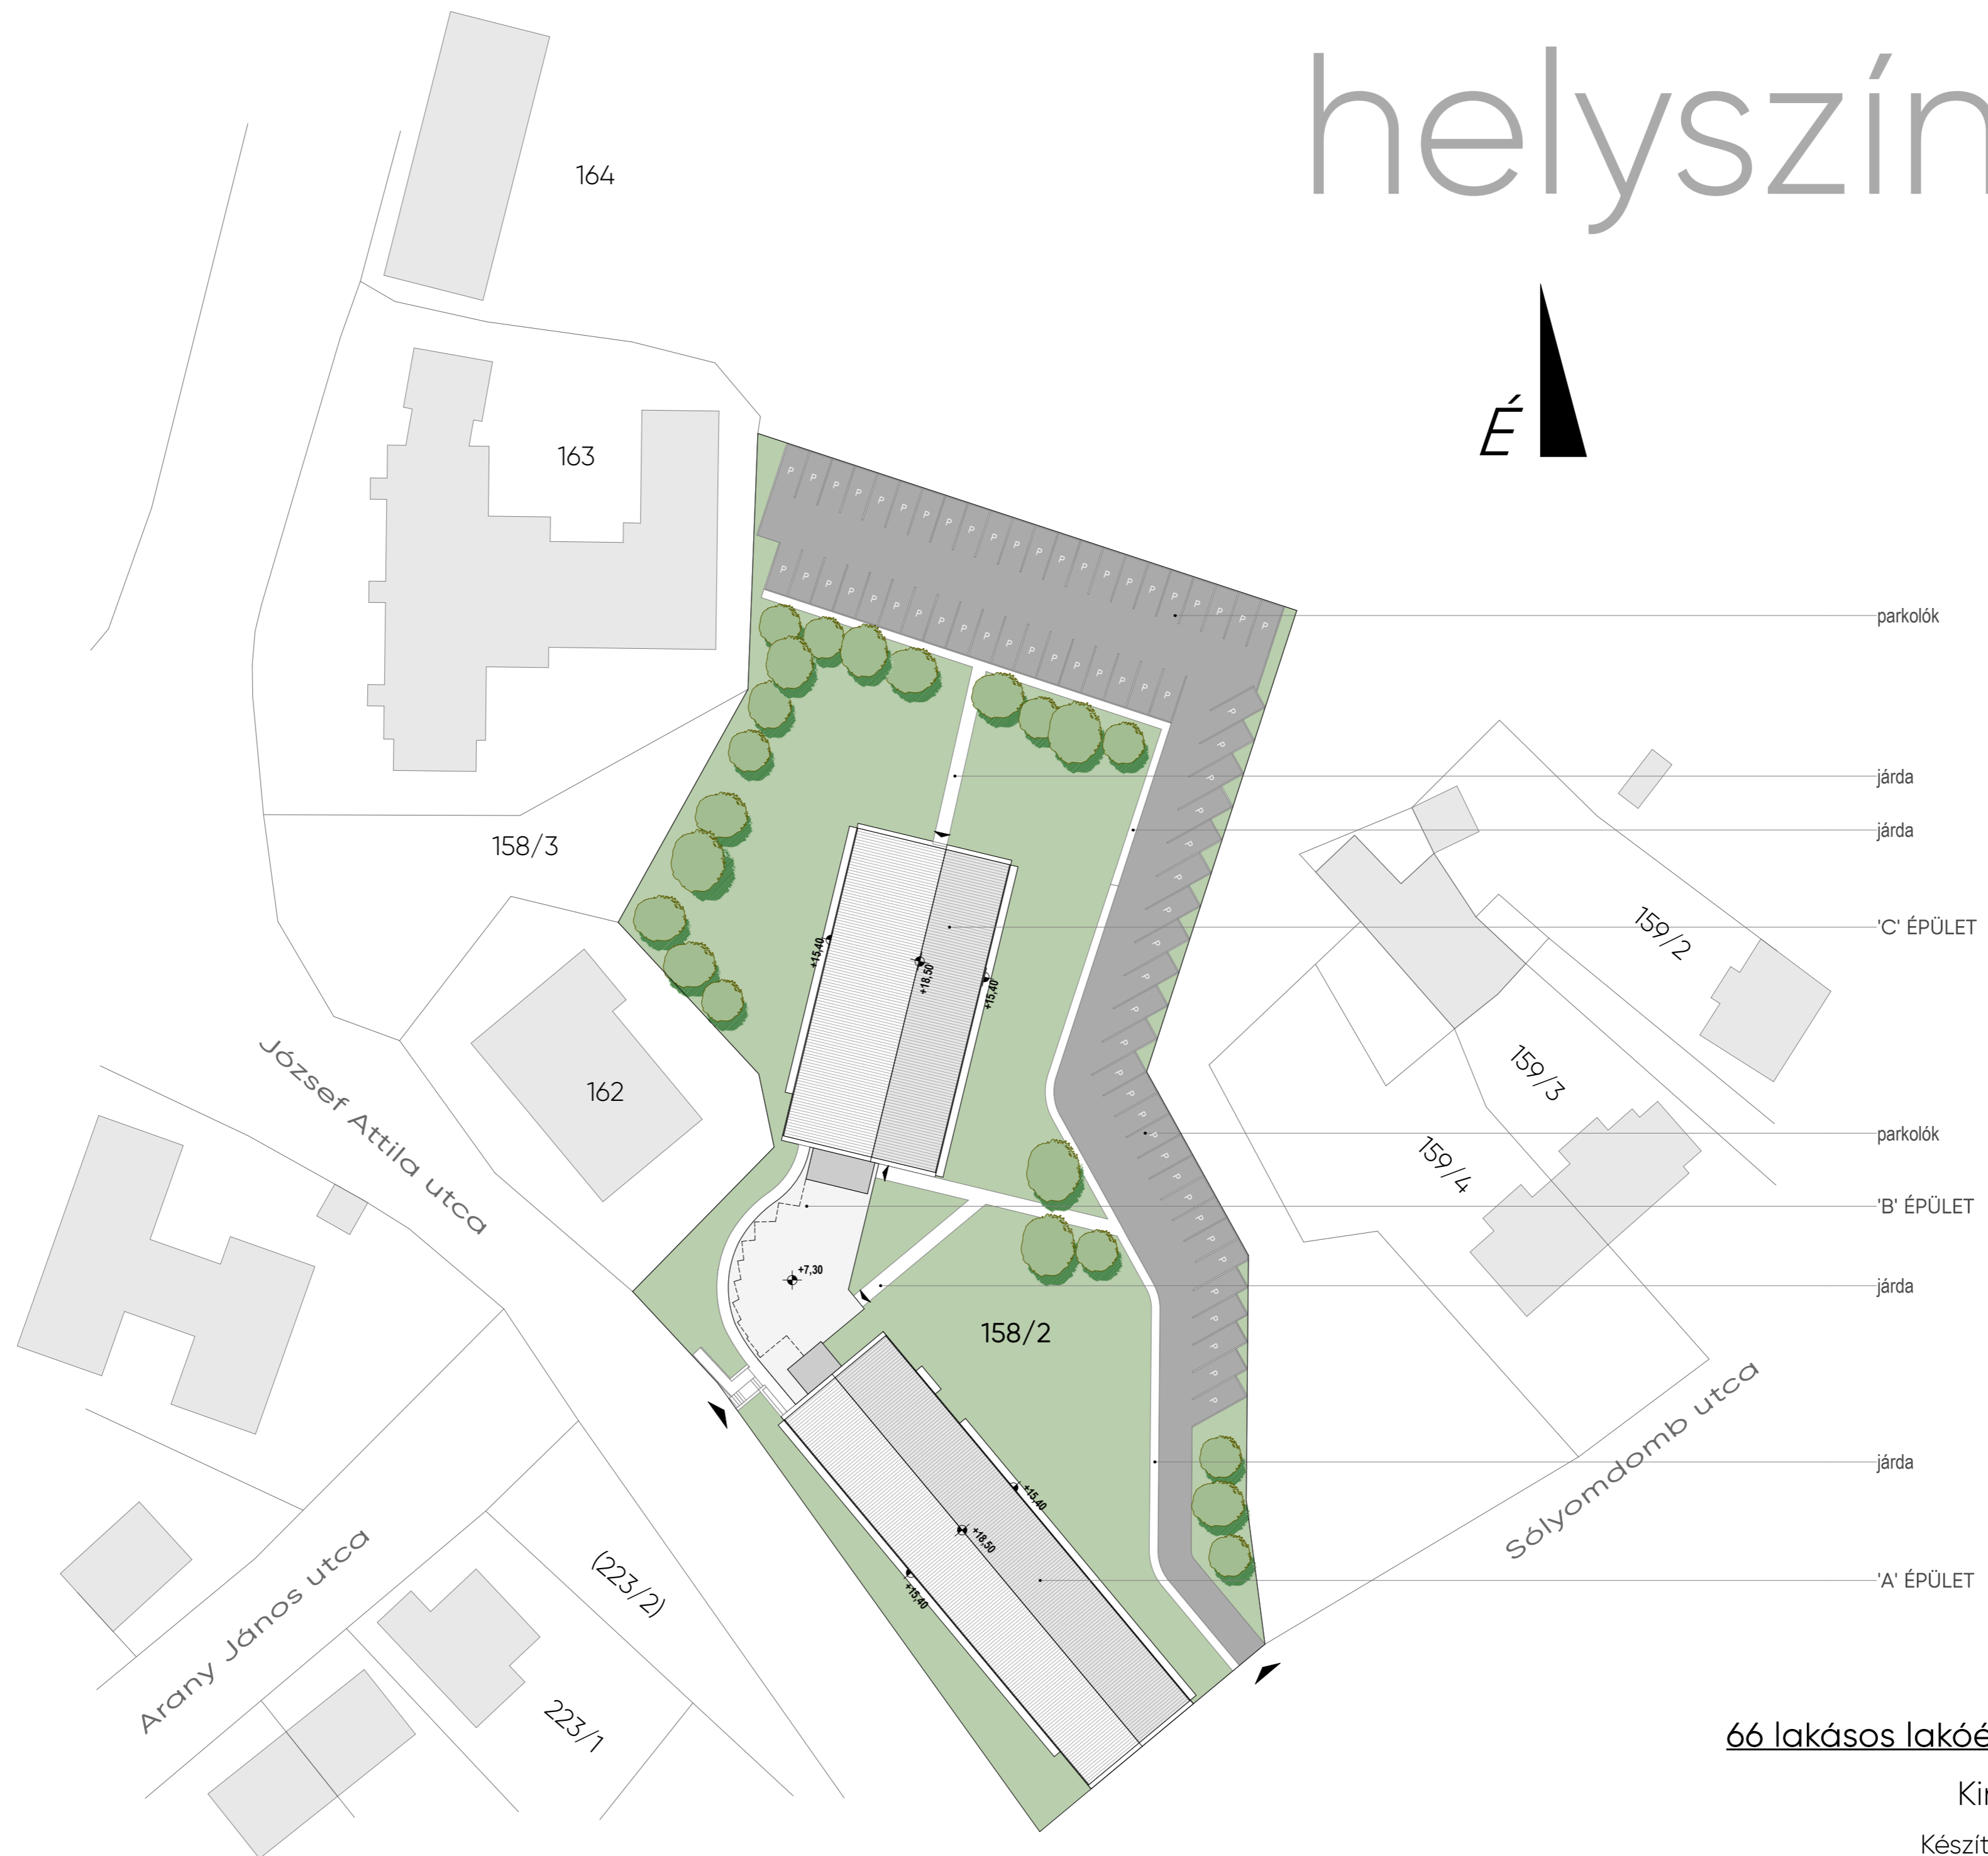


helyszínrajz

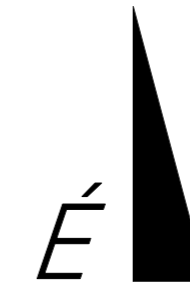

66 lakásos lakóépület koncepcióterve

Kincsesbánya, hrsz 158/2

Készítette: Bátori Róbert É 11-0364

Lépték: 1:500 Dátum: 2021. 02. 18.